



MUNICÍPIO DE SANTARÉM
Departamento de Gestão Territorial e Planeamento/Divisão de Gestão Urbanística
Secção de Administração e Licenciamentos

Edital 444/2021

Ricardo Gonçalves Ribeiro Gonçalves, Presidente da Câmara Municipal de Santarém, torna público, que, foi aprovada, por despacho de 04 de novembro de 2021, a *numeração de polícia ao arruamento – Rua da Bela Vista*, sita em Nabais e Casal Gouveia, pertencente à União de Freguesias de Achete, Azóia de Baixo e Póvoa de Santarém, deste Município.

Serve o presente edital para proceder à sua **divulgação**, sendo composto por quatro páginas.



Para mais esclarecimentos deverá(ão) aceder <http://websig.cm-santarem.pt>

Santarém, 20 de dezembro de 2021

O Presidente da Câmara Municipal

RICARDO
GONÇALVES RIBEIRO
GONÇALVES
Ricardo Gonçalves Ribeiro Gonçalves

Assinado de forma digital
por RICARDO GONÇALVES
RIBEIRO GONÇALVES
Dados: 2021.12.21
18:16:57





MUNICÍPIO DE SANTARÉM
Departamento de Gestão Territorial e Planeamento/Divisão de Gestão Urbanística
Secção de Administração e Licenciamentos


CERTIDÃO DE AFIXAÇÃO

Certifico que, nesta data, enviei para afixação nos lugares públicos, do costume (Biblioteca, Sala de Leitura e site da autarquia), assim como, para a respetiva União de Freguesias, um exemplar do presente edital.

A/O ASSISTENTE TÉCNICA/O

Em: Santarém, 22 de dezembro de 2021



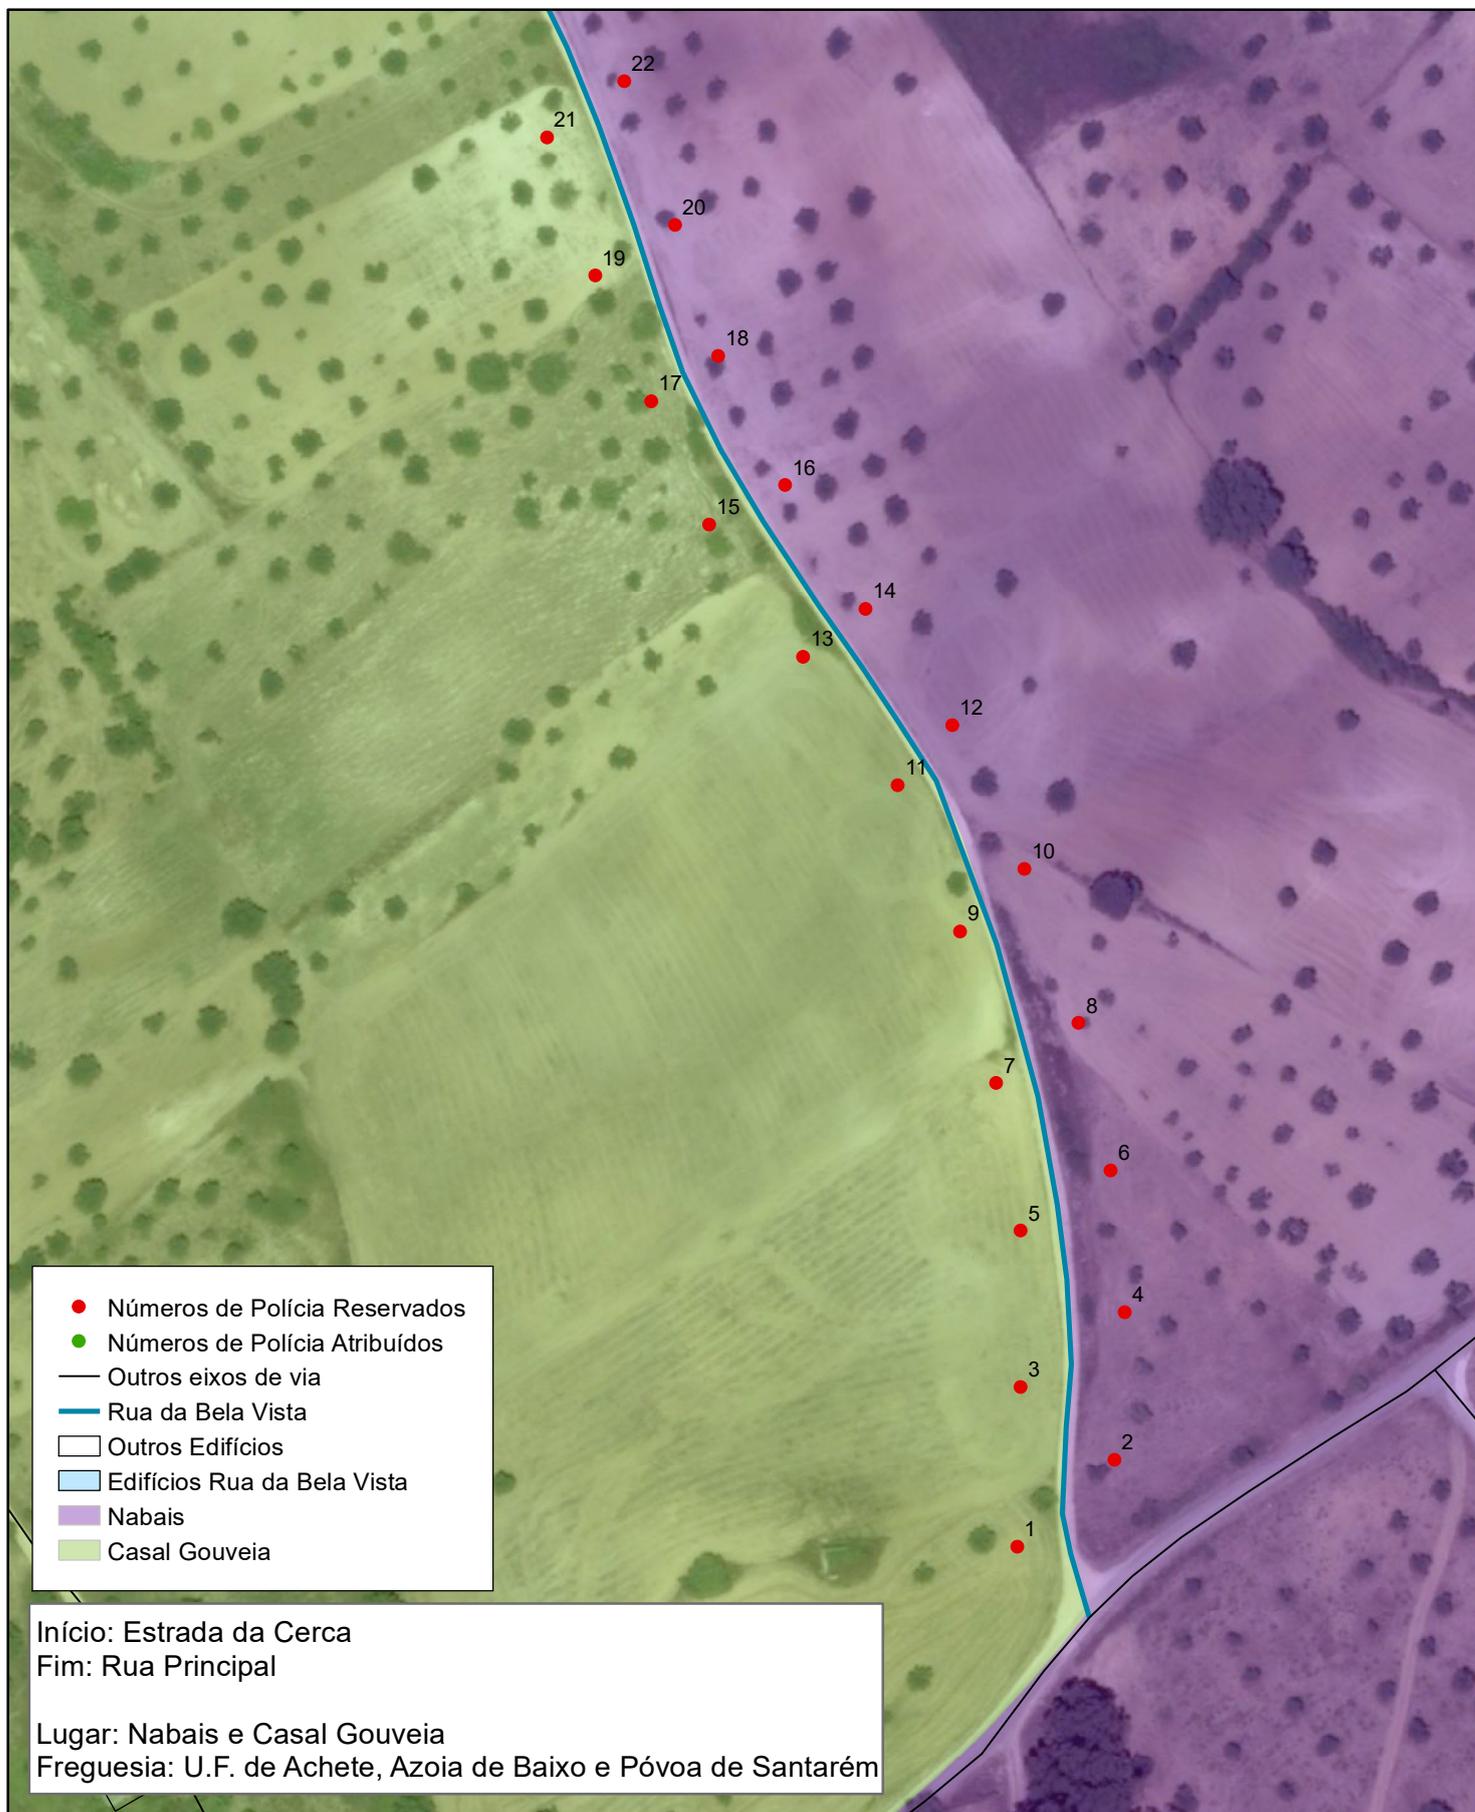


PLANTA DE LOCALIZAÇÃO

Numeração de Polícia na Rua da Bela Vista - U.F. de Achete,
 Azoia de Baixo e Póvoa de Santarém, aglomerados de Nabais e Casal Gouveia

Escala: 1/1500

outubro de 2021



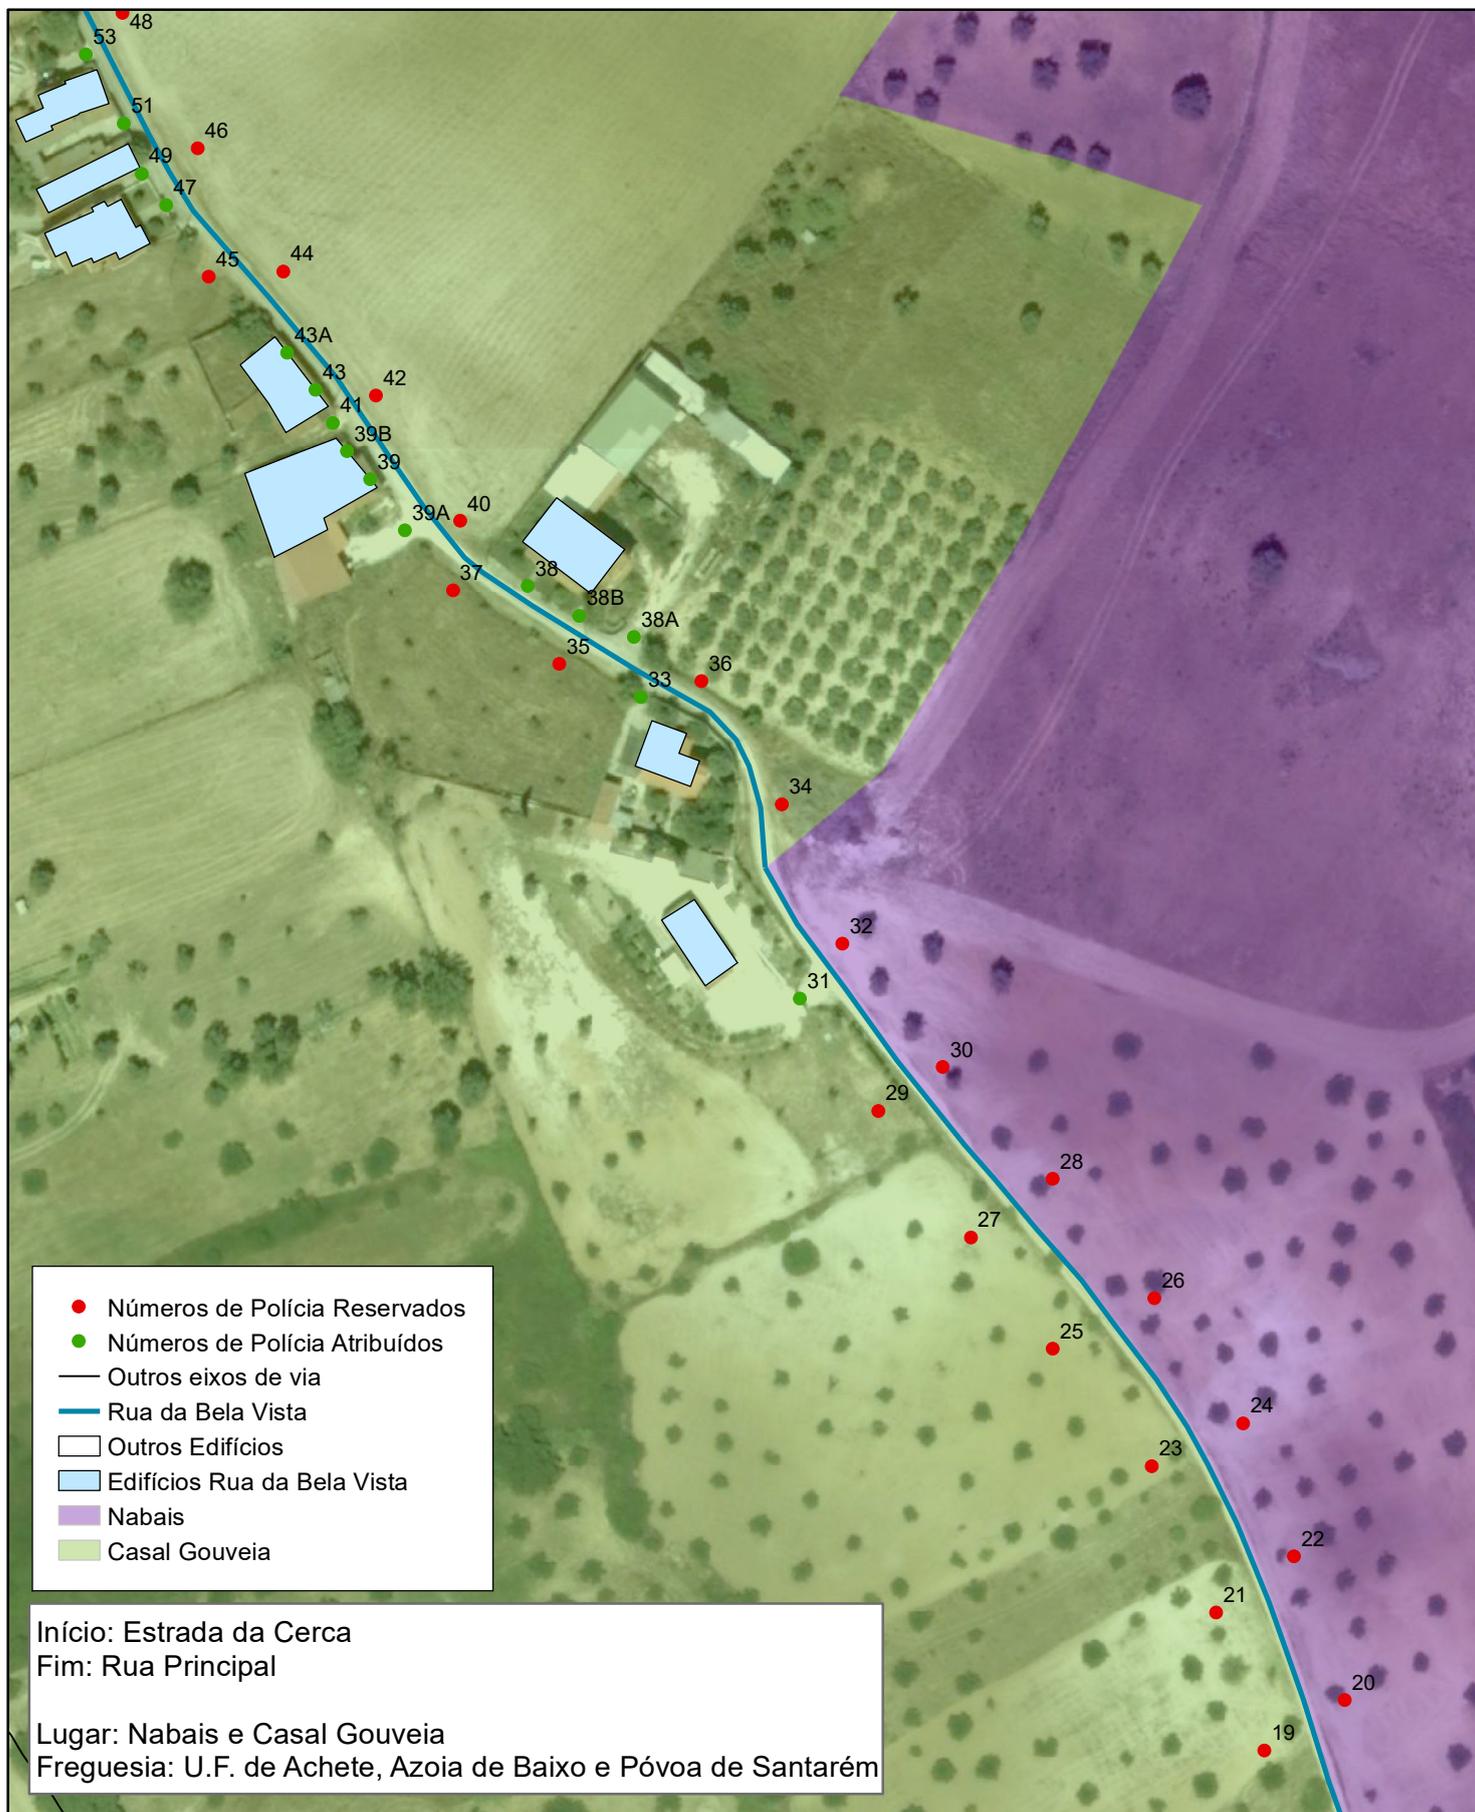


PLANTA DE LOCALIZAÇÃO

Numeração de Polícia na Rua da Bela Vista - U.F. de Achete,
 Azoia de Baixo e Póvoa de Santarém, aglomerados de Nabais e Casal Gouveia

Escala: 1/1500

outubro de 2021



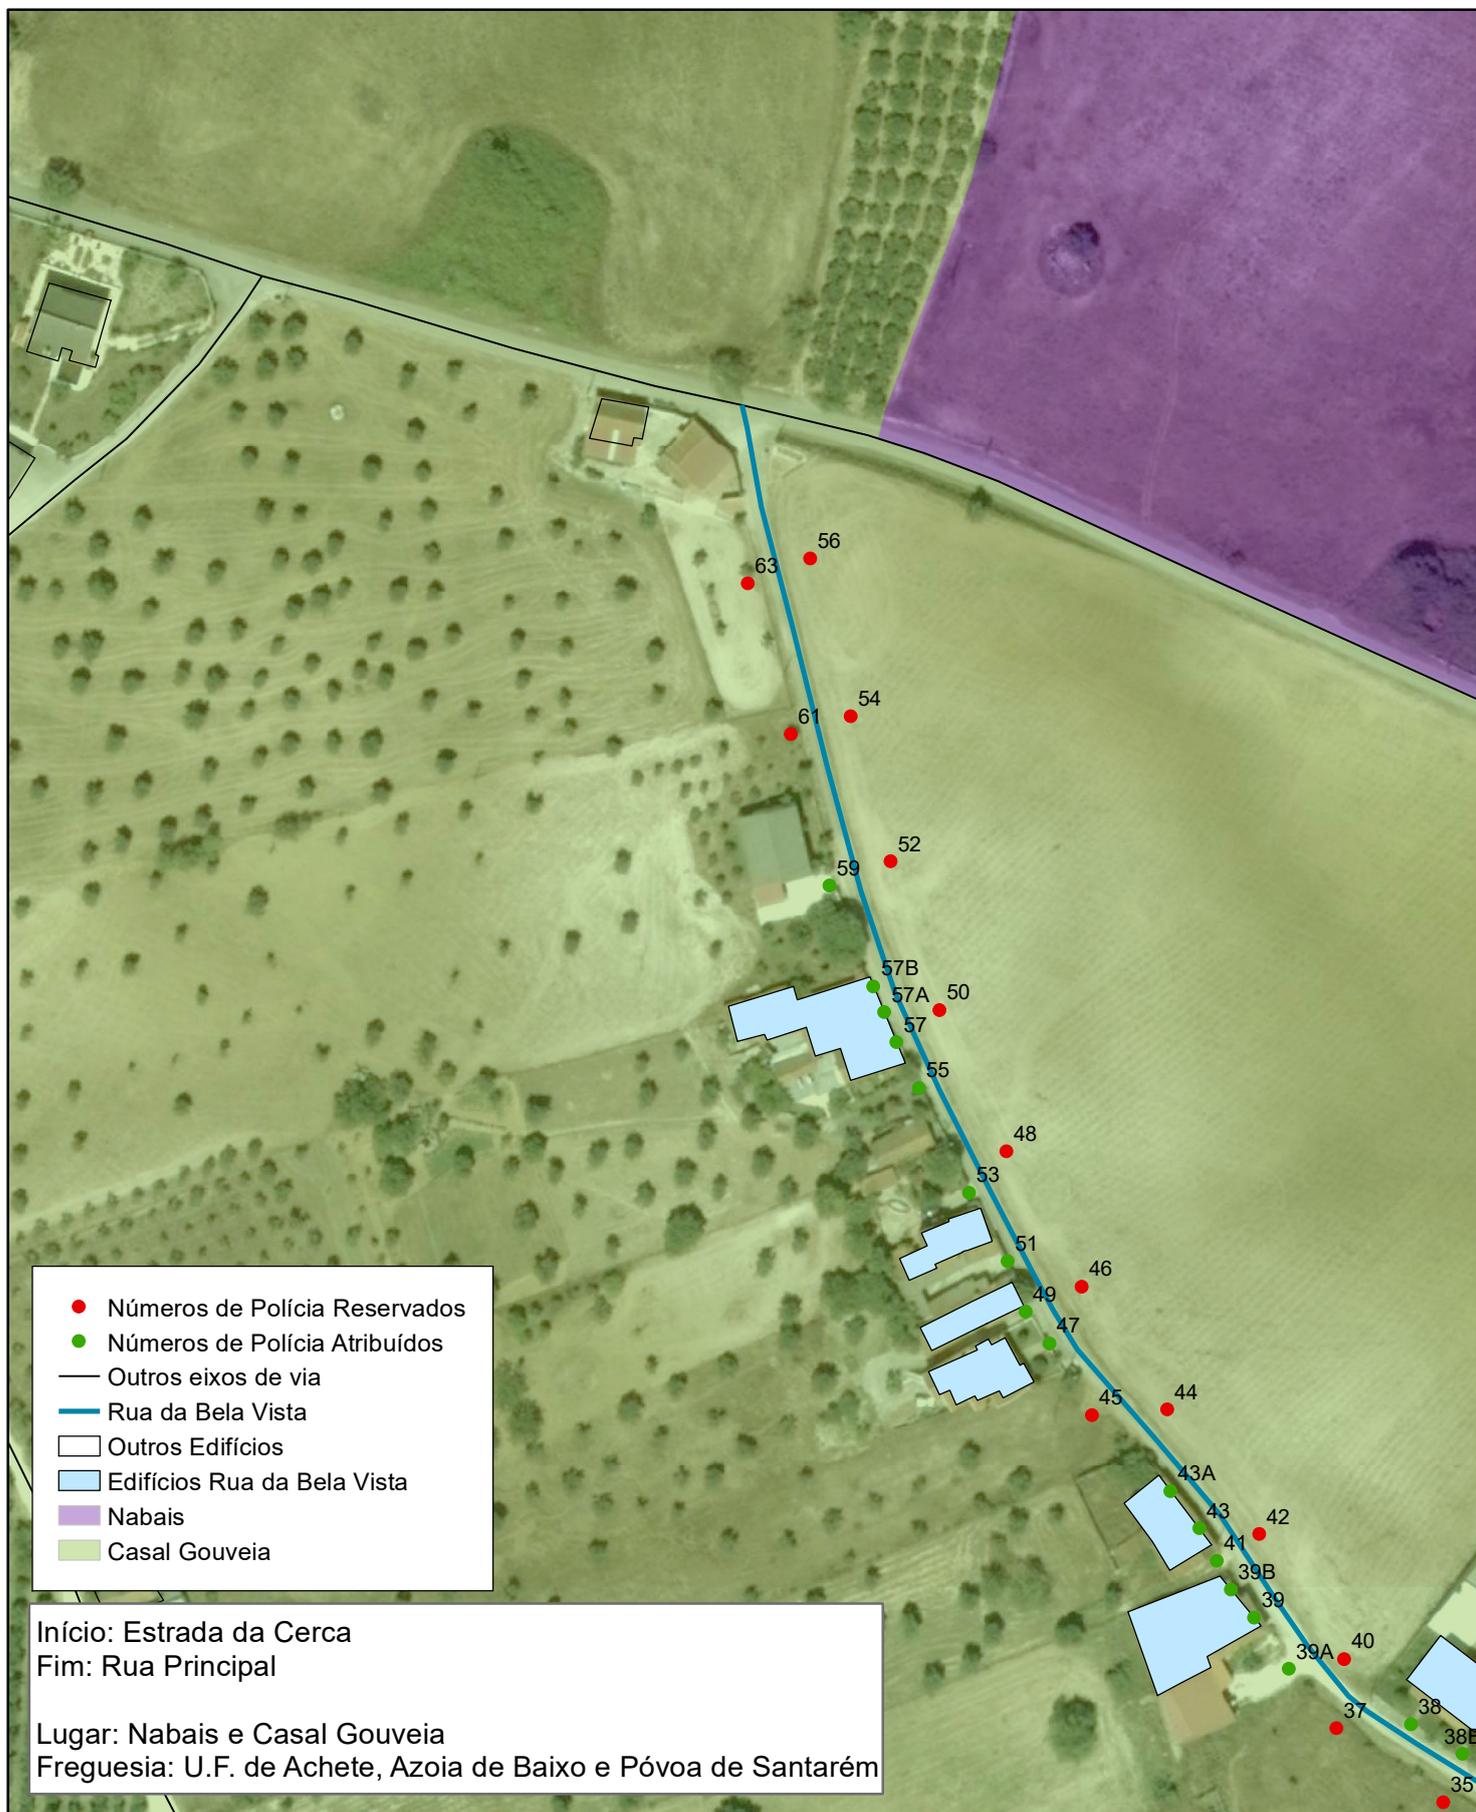

PLANTA DE LOCALIZAÇÃO

Numeração de Polícia na Rua da Bela Vista - U.F. de Achete,
 Azoia de Baixo e Póvoa de Santarém, aglomerados de Nabais e Casal Gouveia

Escala: 1/1500

outubro de 2021

