



MUNICÍPIO DE SANTARÉM
Departamento de Gestão Territorial e Planeamento/Divisão de Gestão Urbanística
Secção de Administração e Licenciamentos

Edital 199/2020

Ricardo Gonçalves Ribeiro Gonçalves, Presidente da Câmara Municipal de Santarém, torna público, que, foi aprovada, por despacho de 14 de julho de 2020, a *numeração de polícia ao arruamento – Rua do Sol*, sita nos Casais do Agrão e Casais do Arrôcho, pertencente à União de Freguesias de Achete, Azoia de Baixo e Póvoa de Santarém e à União de Freguesias de Azoia de Cima e Tremês, deste Município.

Serve o presente edital para proceder à sua **divulgação**, sendo composto por três páginas.



Para mais esclarecimentos deverá(ão) aceder <http://websig.cm-santarem.pt>

Santarém, 15 de julho de 2020

O Presidente da Câmara Municipal

RICARDO GONÇALVES RIBEIRO GONÇALVES
Assinado de forma digital por
RICARDO GONÇALVES RIBEIRO
GONÇALVES
Dados: 2020.07.15 12:13:04 +01'00'

Ricardo Gonçalves Ribeiro Gonçalves





MUNICÍPIO DE SANTARÉM
Departamento de Gestão Territorial e Planeamento/Divisão de Gestão Urbanística
Secção de Administração e Licenciamentos

CERTIDÃO DE AFIXAÇÃO

Certifico que, nesta data, enviei para afixação nos lugares públicos, do costume (Sede do Município, Biblioteca, Sala de Leitura, site da autarquia), assim como, para a respetiva União de Freguesias, um exemplar do presente edital.

A/O ASSISTENTE TÉCNICA/O

Em: Santarém, 15 de Julho de 2020







PLANTA DE LOCALIZAÇÃO

Rua do Sol - aglomerado de Casais do Agrão e Casais do Arrôcho,
 U.F. de Achete, Azoia de Baixo e Póvoa de Santarém e U.F. de Azoia de Cima e Tremês

Escala: 1/1500 julho de 2020

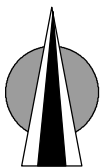

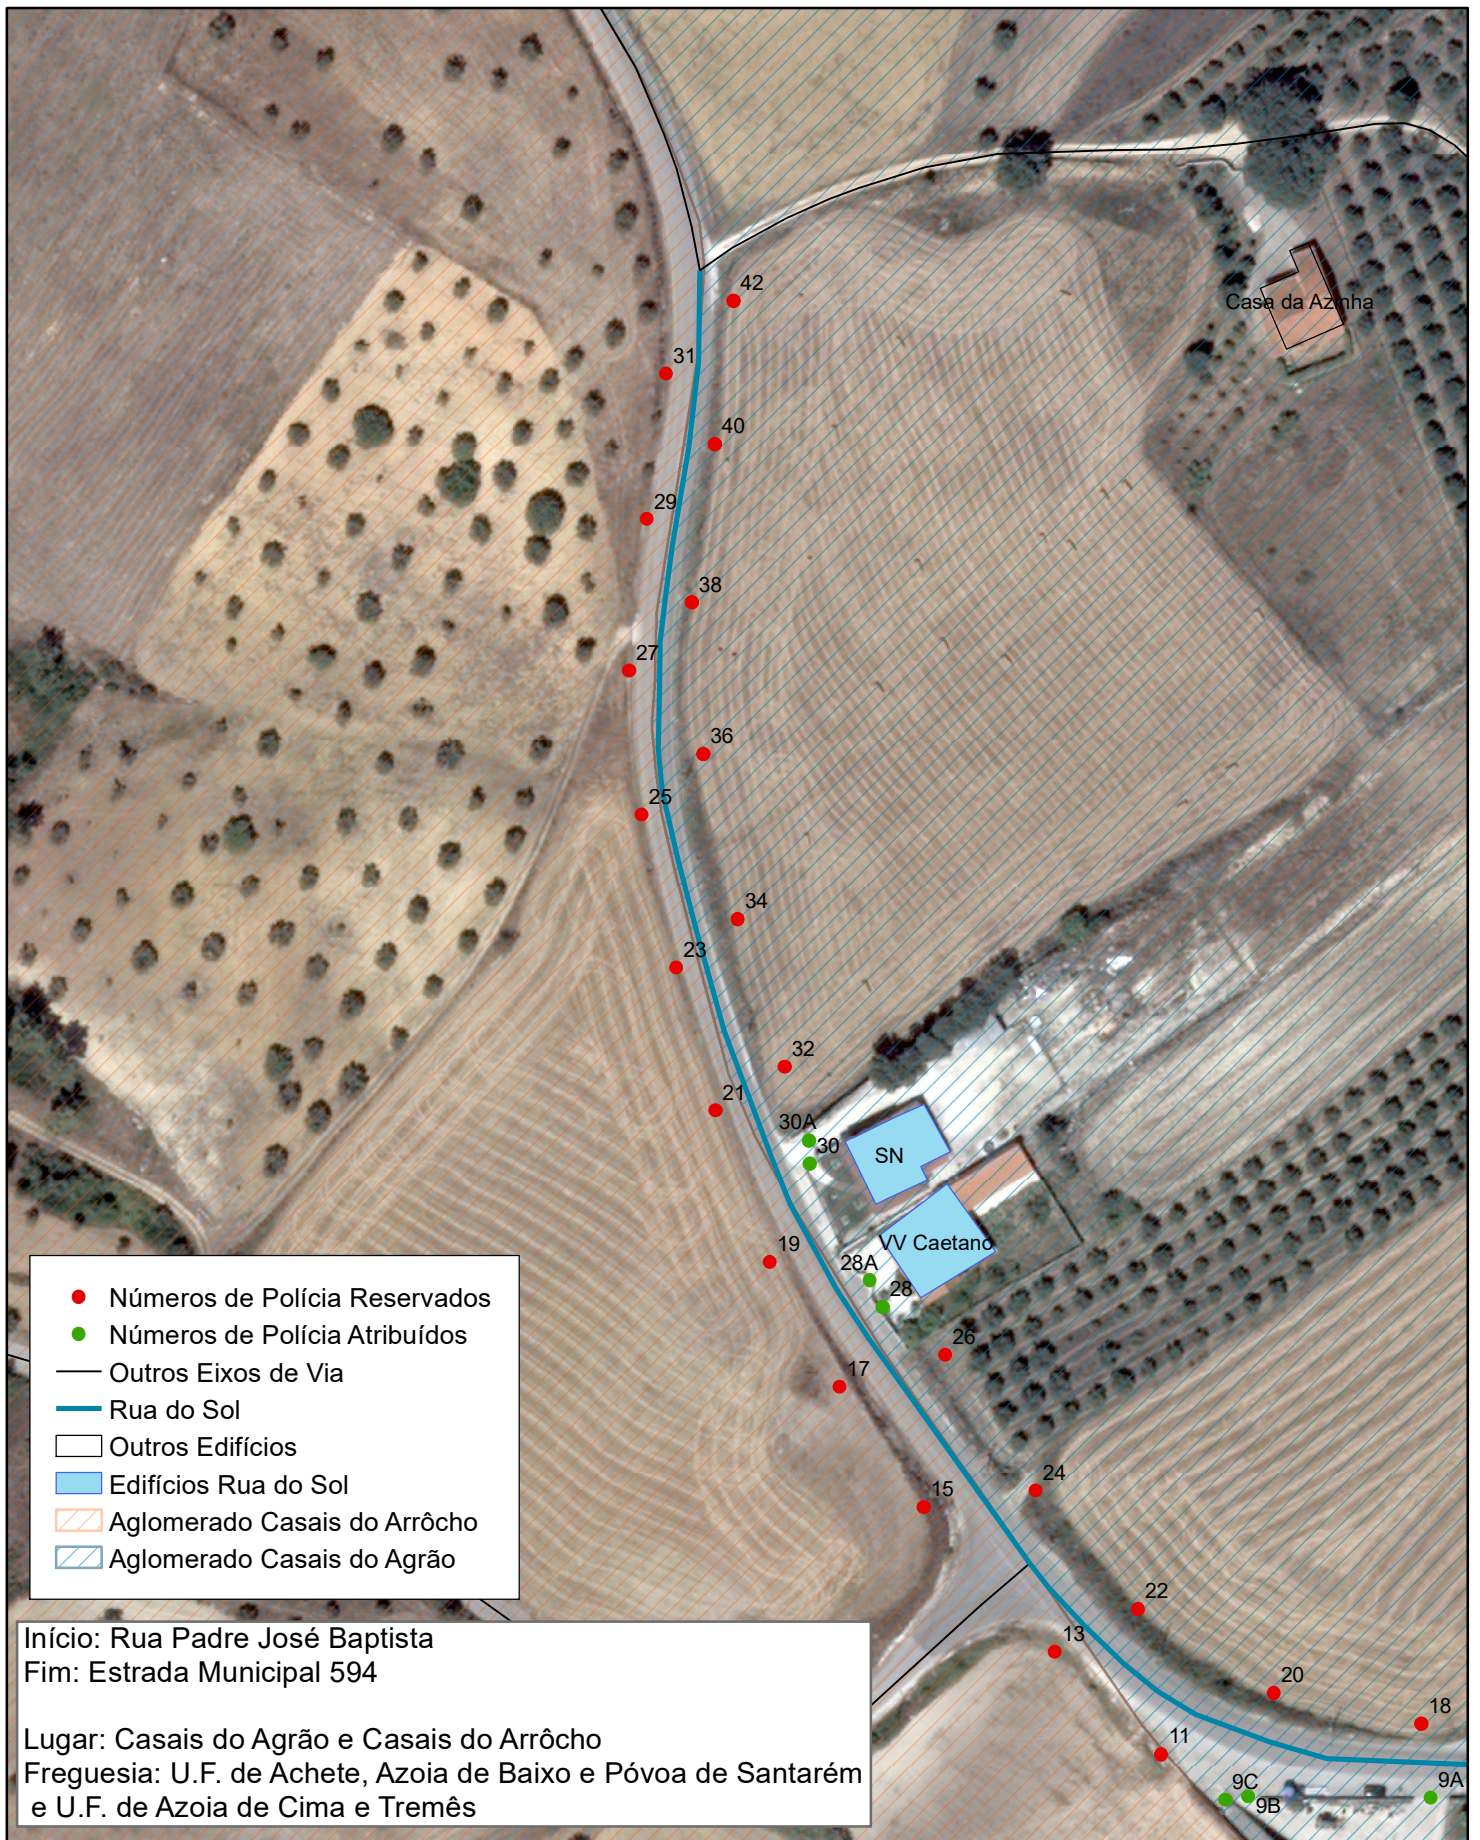

PLANTA DE LOCALIZAÇÃO

Rua do Sol - aglomerado de Casais do Agrão e Casais do Arrôcho,
 U.F. de Achete, Azoia de Baixo e Póvoa de Santarém e U.F. de Azoia de Cima e Tremês

Escala: 1/1500 julho de 2020

