



MUNICÍPIO DE SANTARÉM

Departamento de Gestão Territorial e Planeamento/Divisão de Gestão Urbanística
Secção de Administração e Licenciamentos

Edital 267/2024

João Francisco Ferreira Teixeira Leite, Presidente da Câmara Municipal de Santarém, **torno público**, que, foi aprovada, por despacho de 23 de setembro de 2024, a *numeração de polícia* ao arruamento – **Rua Vicente Paulo Cordeiro**, sita na Póvoa de Santarém, pertencente à União de Freguesias de Achete, Azoia de Baixo e Póvoa de Santarém, deste Município.

Serve o presente edital para proceder à sua **divulgação**, sendo composto por três páginas.



Para mais esclarecimentos deverá(ão) aceder <http://websig.cm-santarem.pt>

Santarém, 2 de outubro de 2024

O Presidente da Câmara Municipal

Assinado por: **JOÃO FRANCISCO
FERREIRA TEIXEIRA LEITE**
Num. de Identificação: 12611100
Data: 2024.10.03 10:10:48+01'00'



CARTÃO DE CIDADÃO

João Teixeira Leite





MUNICÍPIO DE SANTARÉM
Departamento de Gestão Territorial e Planeamento/Divisão de Gestão Urbanística
Secção de Administração e Licenciamentos

CERTIDÃO DE AFIXAÇÃO


Certifico que, nesta data, enviei para afixação nos lugares públicos, do costume (Biblioteca, Sala de Leitura e site da autarquia), assim como, para a respetiva Freguesia, um exemplar do presente edital.

A ASSISTENTE TÉCNICA

Patrícia Isidoro

Em: Santarém, 3 de outubro de 2024



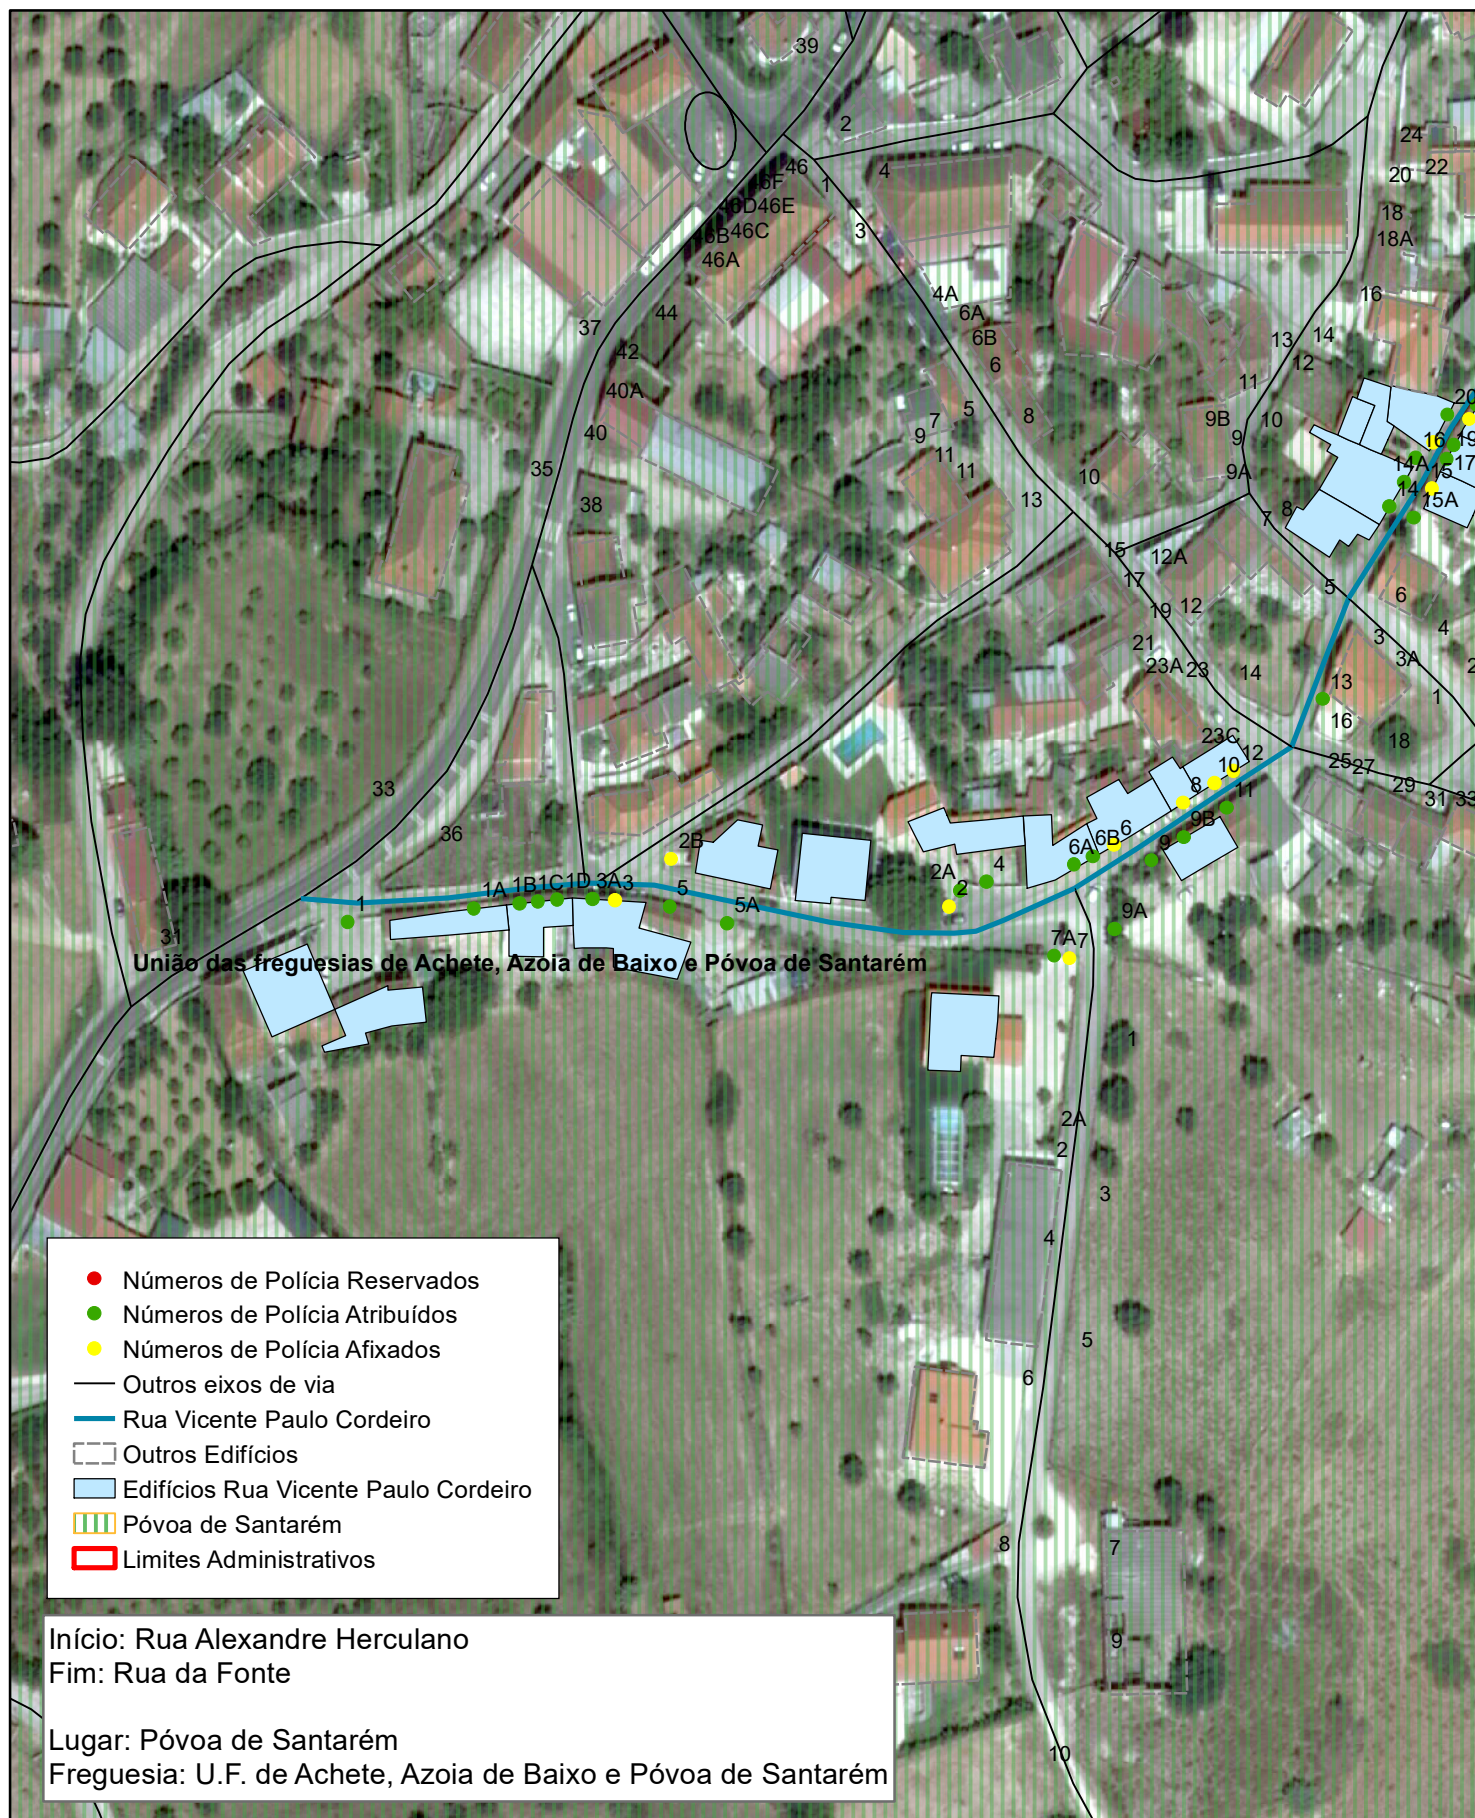


PLANTA DE LOCALIZAÇÃO

Numeração de Polícia na Rua Vicente Paulo Cordeiro, pertencente ao aglomerado de Póvoa de Santarém - U.F. de Achete, Azoia de Baixo e Póvoa de Santarém

Escala: 1/1500

setembro de 2024

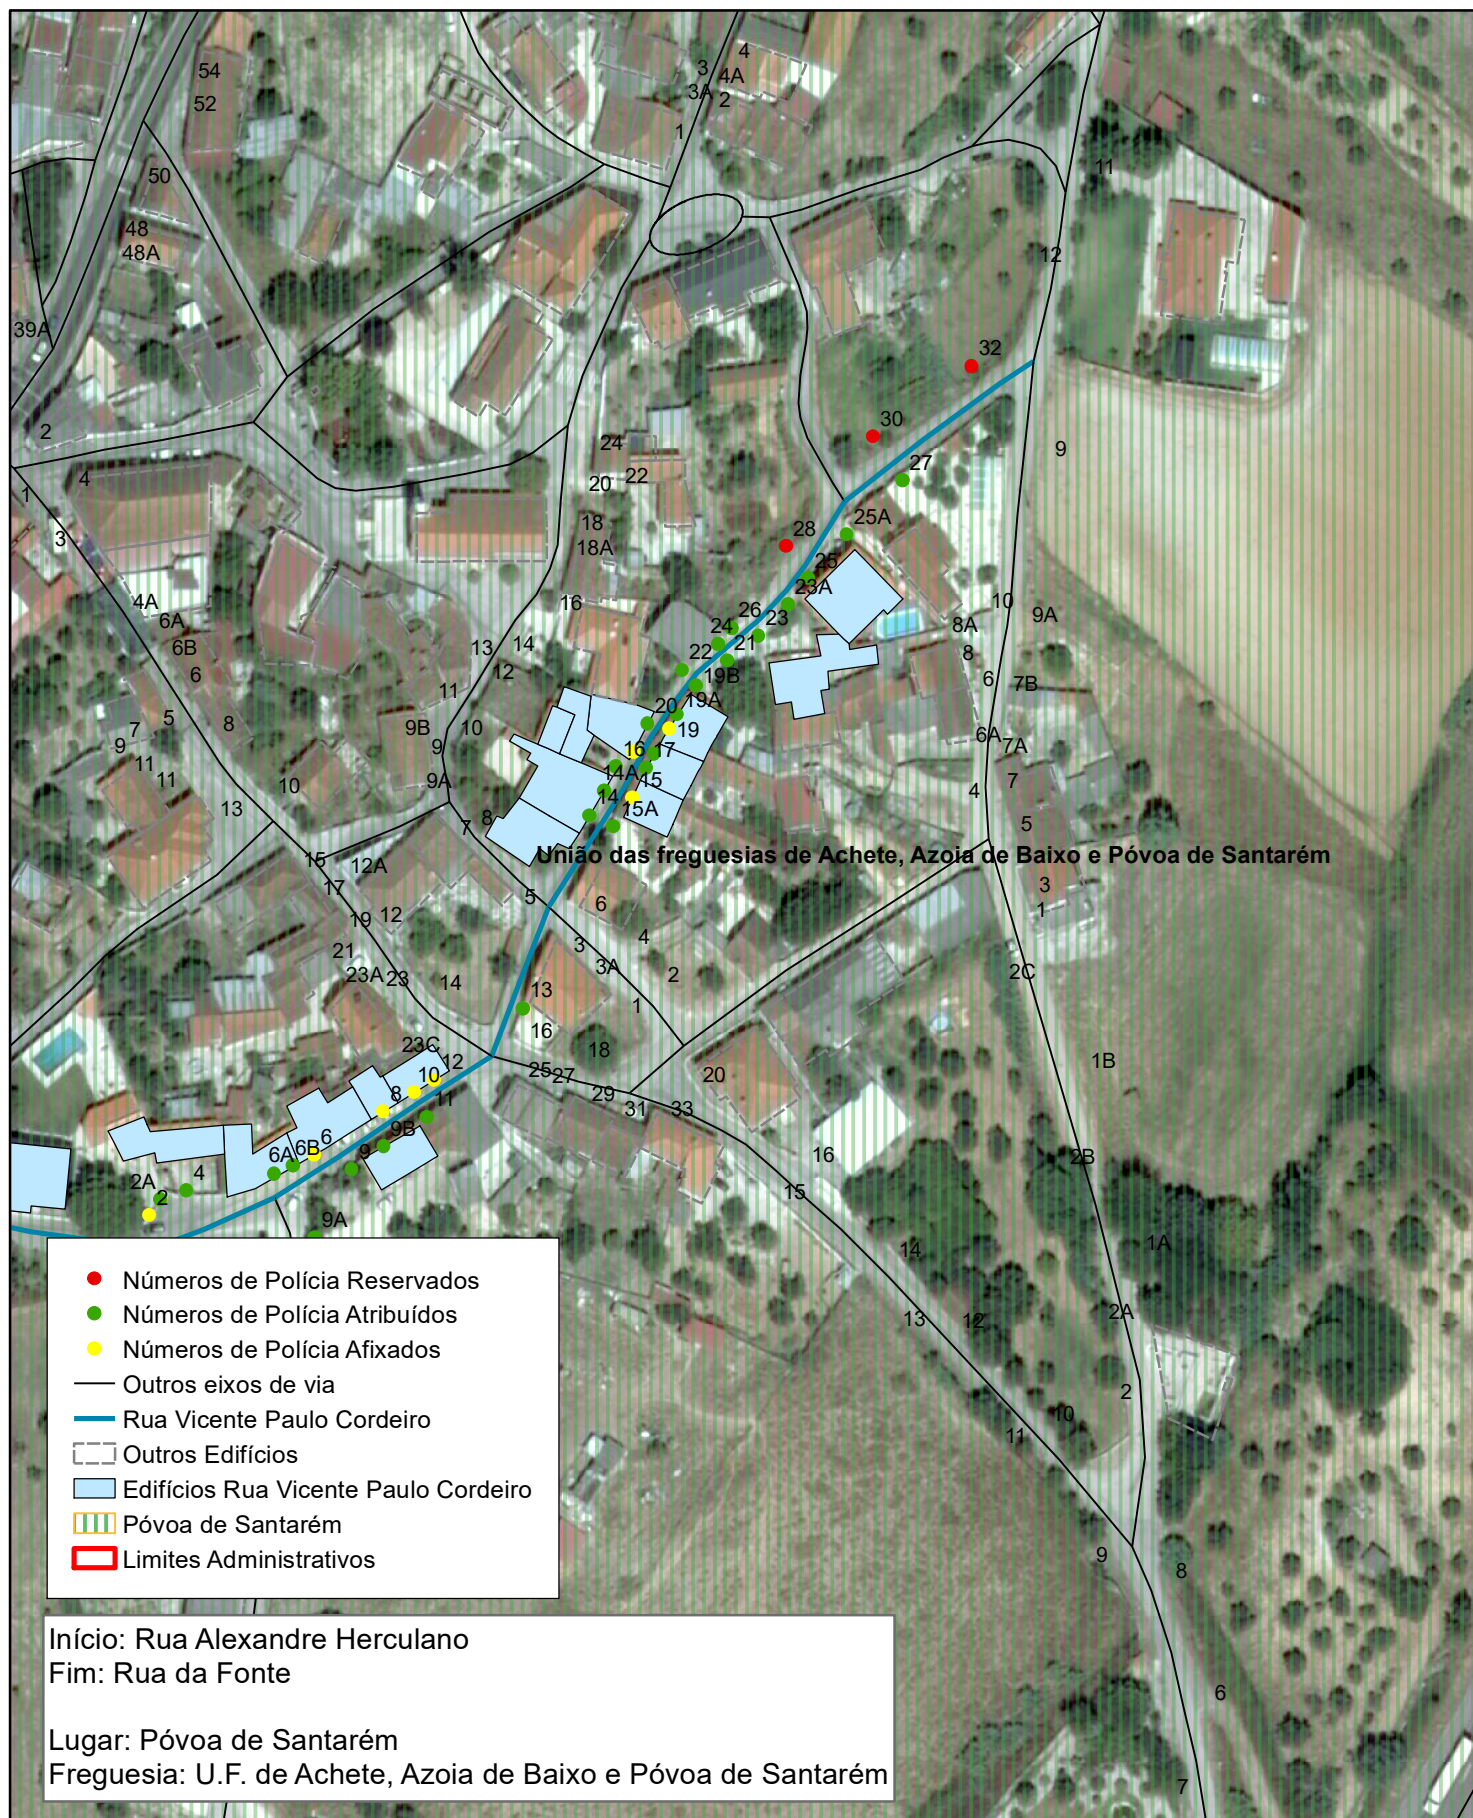

PLANTA DE LOCALIZAÇÃO

Numeração de Polícia na Rua Vicente Paulo Cordeiro, pertencente ao aglomerado de Póvoa de Santarém - U.F. de Achete, Azoia de Baixo e Póvoa de Santarém

Escala: 1/1500

setembro de 2024