




MUNICÍPIO DE SANTARÉM
Departamento de Gestão Territorial e Planeamento/Divisão de Gestão Urbanística
Secção de Administração e Licenciamentos

Edital 179/2025

João Francisco Ferrelra Teixeira Leite, Presidente da Câmara Municipal de Santarém, torna público, que, foi aprovada, por despacho de 09 de Janeiro de 2025, a colmatação da numeração de polícia, no seguimento do anterior Edital nº. 118/2016, do arruamento – Rua Casal Barreto, sita em Póvoa de Santarém, pertencente à União de Freguesias de Achele, Azola de Baixo e Póvoa de Santarém, deste Município.

Serve o presente edital para proceder à sua divulgação, estando a referida numeração de polícia disponível em <http://websig.cm-santarem.pt>, no portal do Município, na Câmara Municipal de Santarém e na União de Freguesias.

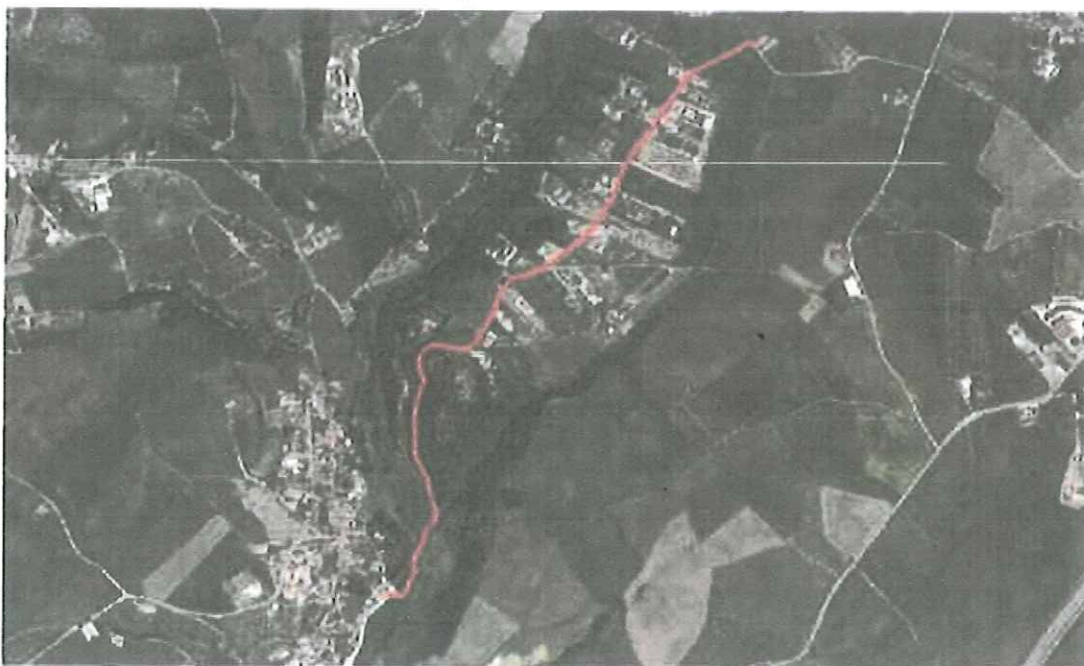

Santarém, 07. de maio de 2025


O Presidente da Câmara Municipal

**JOÃO
FRANCISCO
FERREIRA
TEIXEIRA LEITE**

Assinado de forma
digital por JOÃO
FRANCISCO FERREIRA
TEIXEIRA LEITE
Dados: 2025.05.07
15:01:54 +01'00'

João Francisco Ferrelra Teixeira Leite



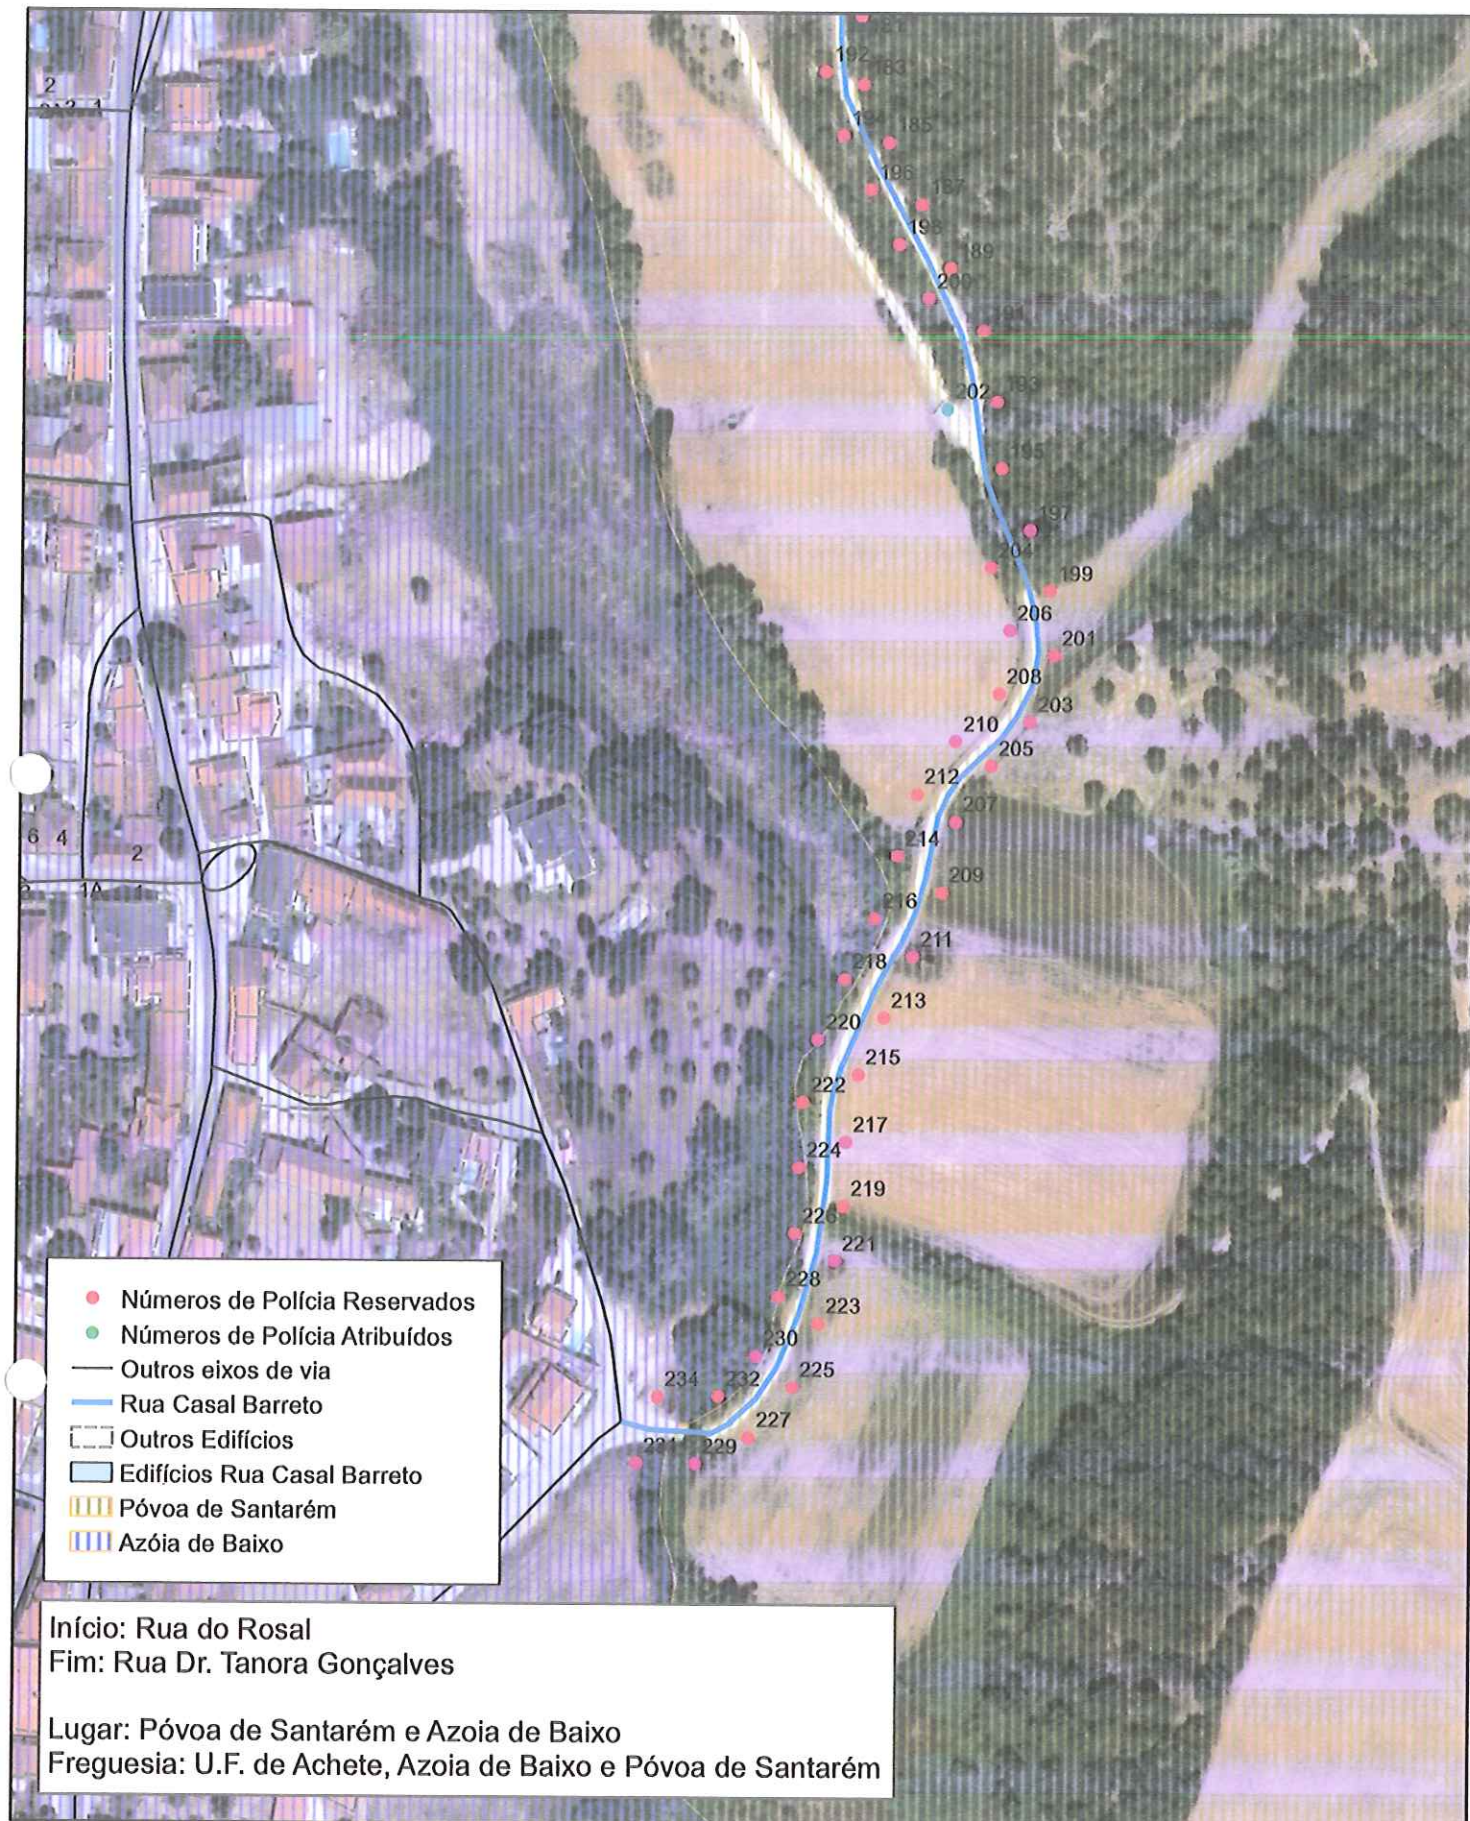



PLANTA DE LOCALIZAÇÃO

Numeração de Polícia na Rua Casal Barreto, pertencente ao aglomerado de Póvoa de Santarém e Azóia de Baixo - U.F. da Achete, Azóia de Baixo e Póvoa de Santarém

Escala: 1/2000

janeiro de 2025

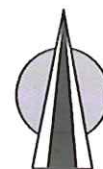

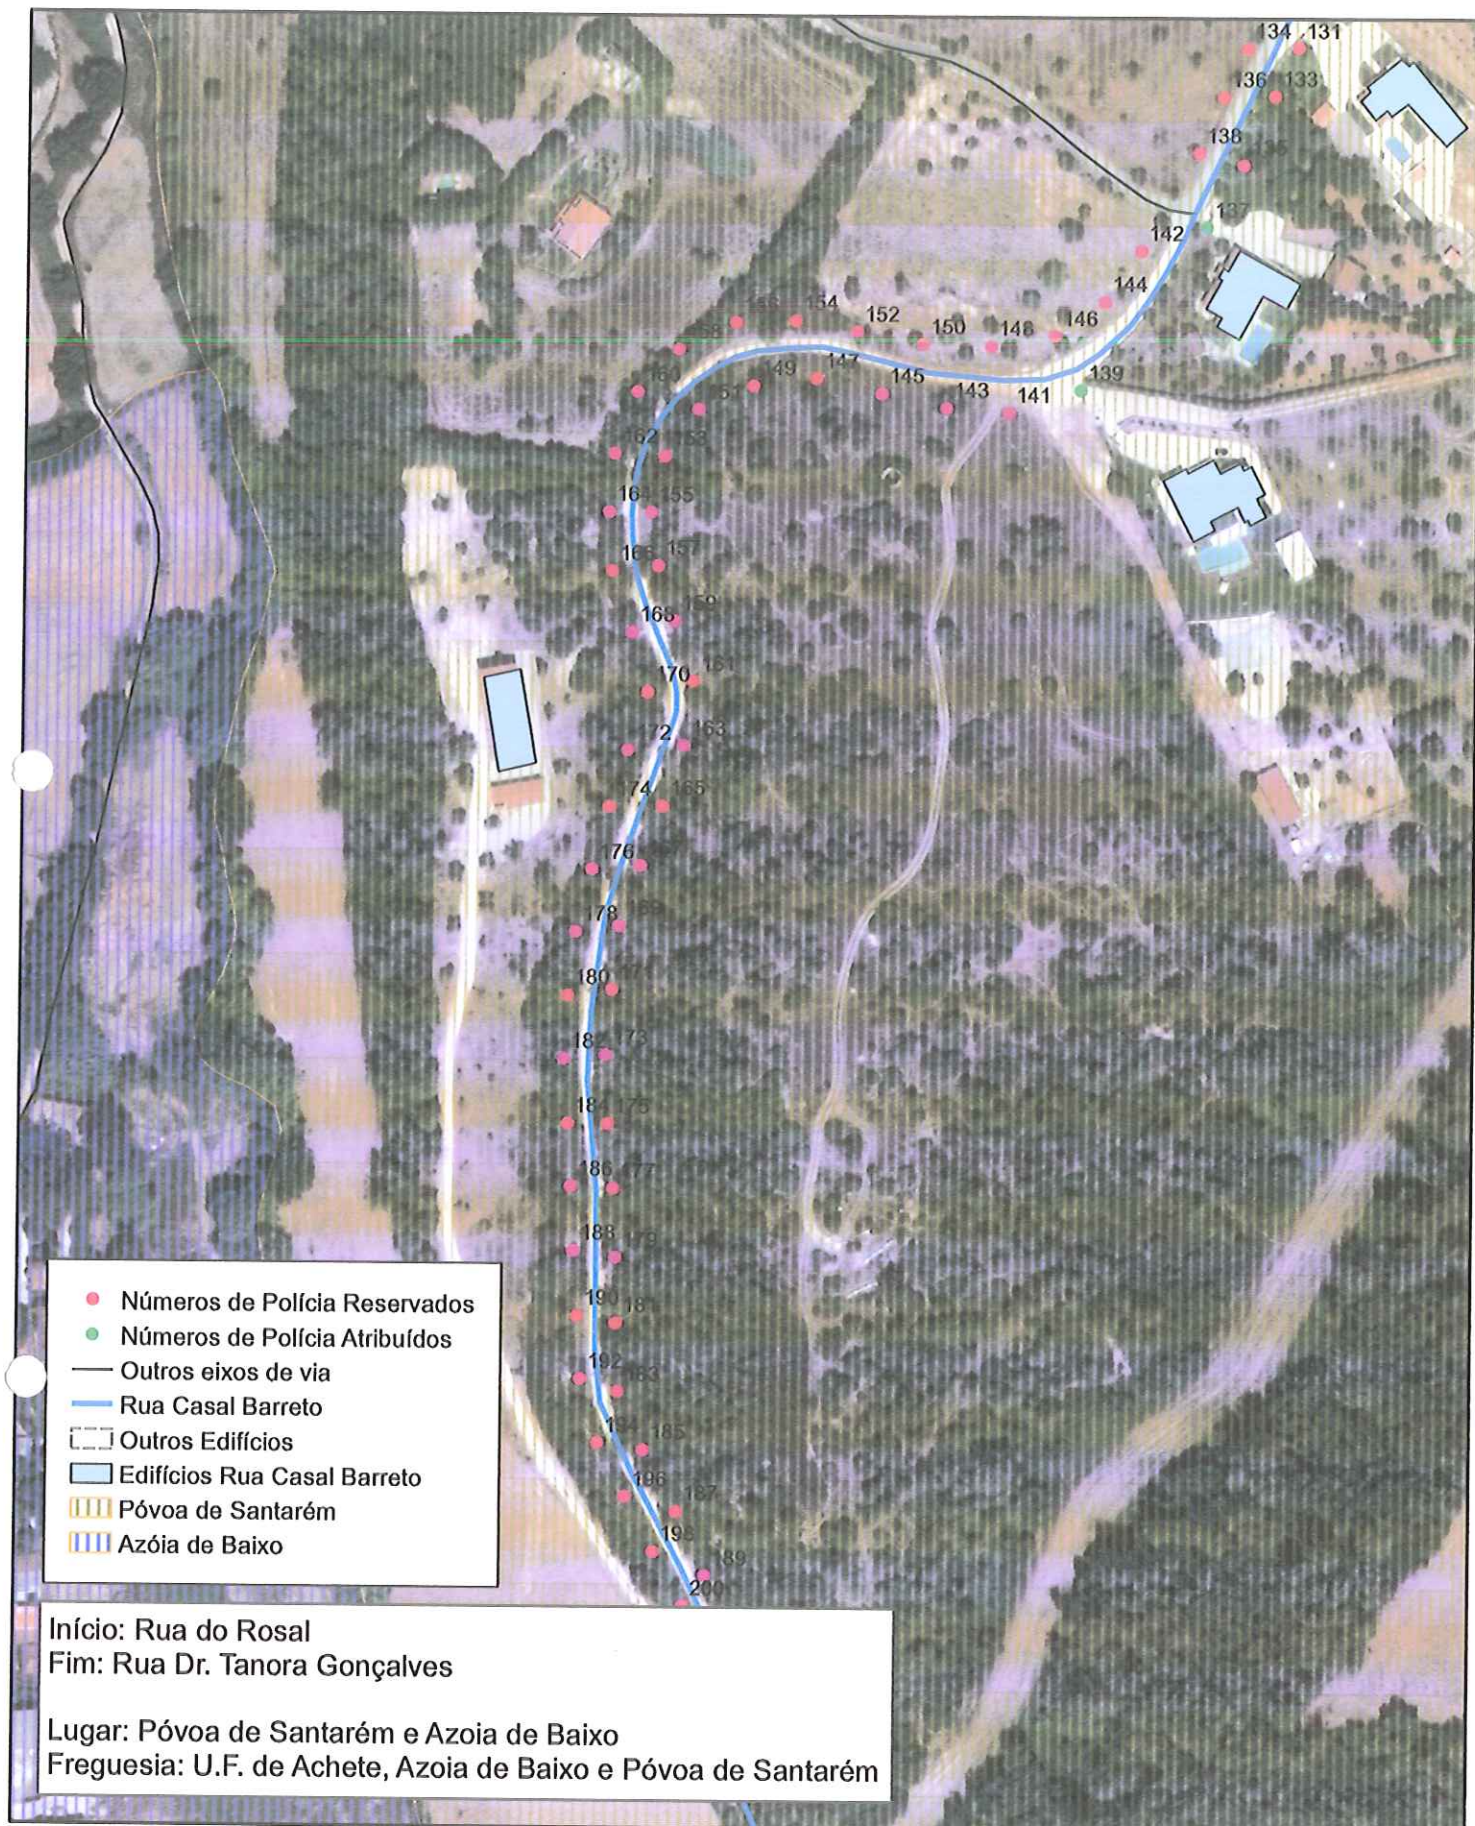

PLANTA DE LOCALIZAÇÃO

Numeração de Polícia na Rua Casal Barreto, pertencente ao aglomerado de Póvoa de Santarém e Azoia de Baixo - U.F. da Achete, Azoia de Baixo e Póvoa de Santarém