




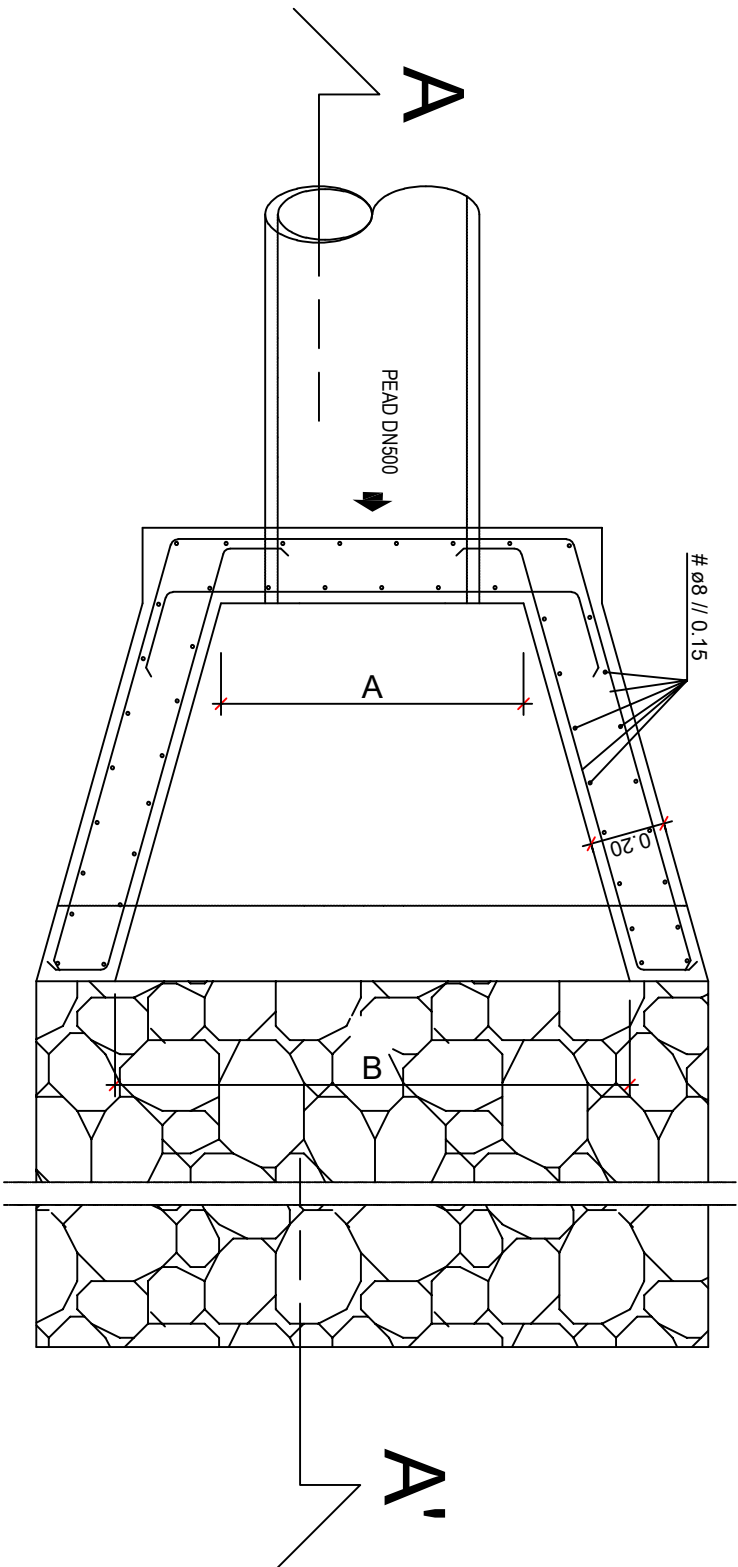

PLANTA

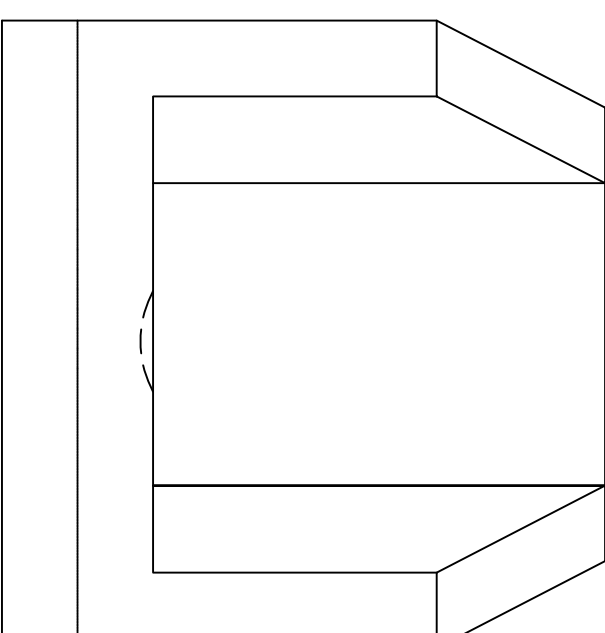

ALÇADO

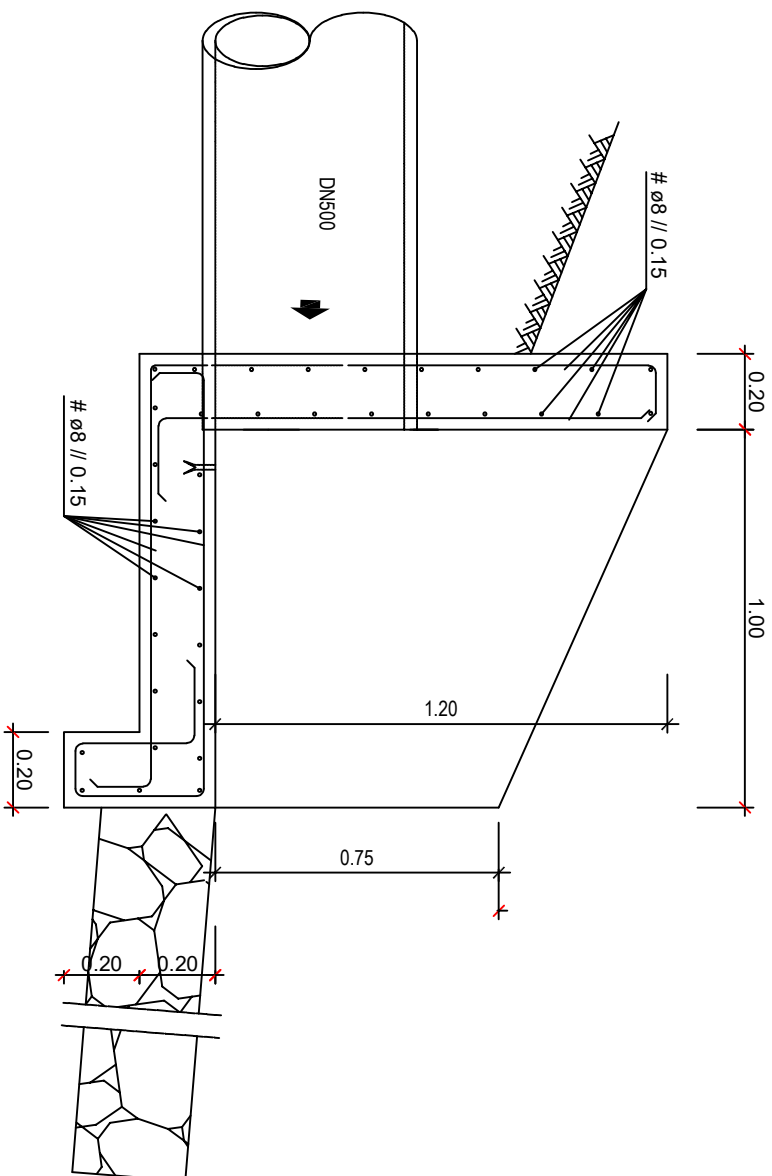

CORTE A-A'

AQUEDUTO (BOCA DE LOBO)

MA PROJETO	Arruamentos Vale Flores	Desenho
	Estrada da Ribeirinha	1 - 24
	União de Freguesias Achete, Azóia de Bª e Póvoa de Santarém	Alteração Des. n.º
	Pormenor Aqueduto	Escala:
Técnico:	Desenhador:	s/ escala
Data:		Junho 2026