


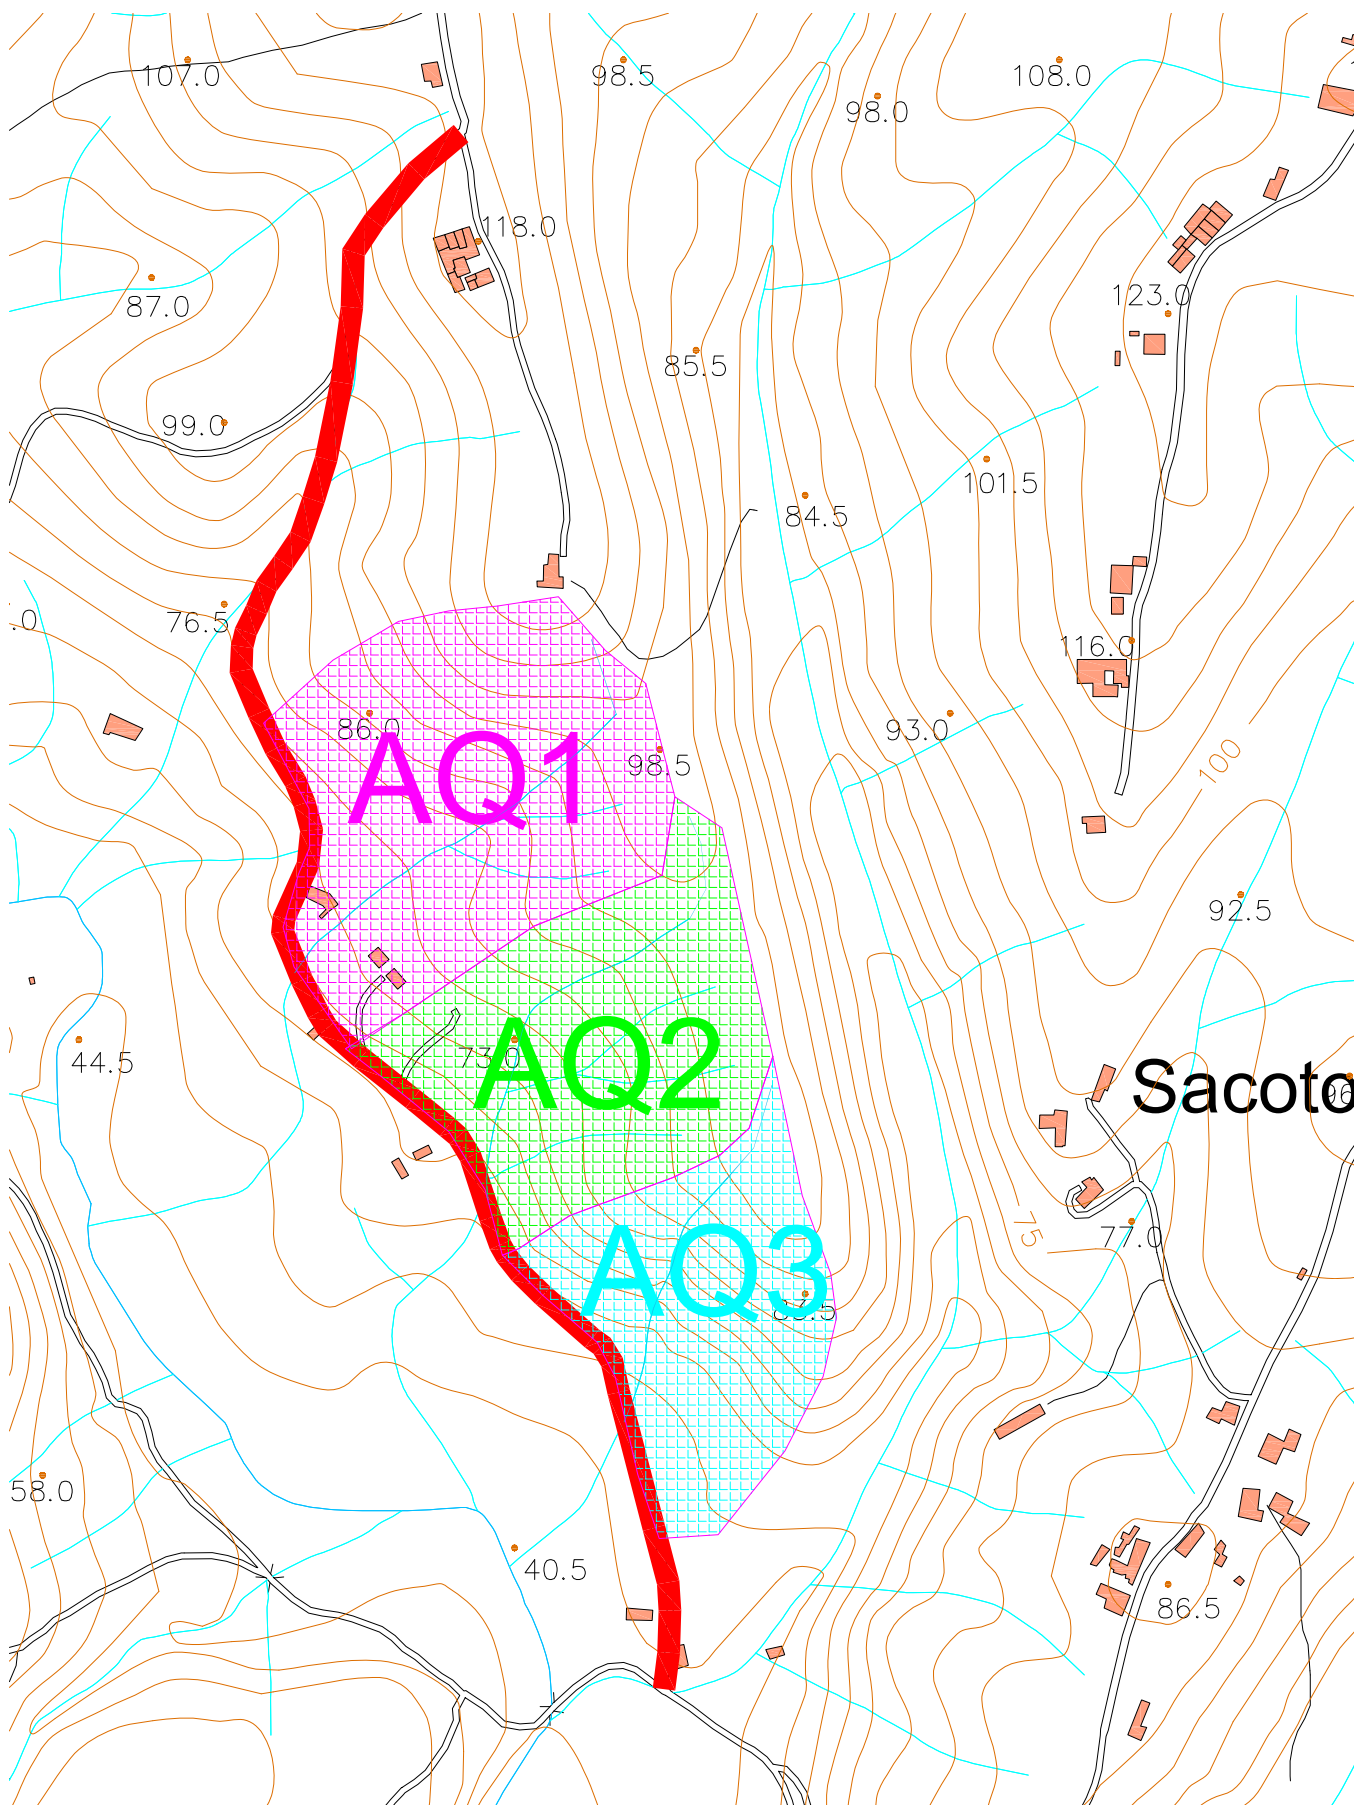

ARRUAMENTOS VALE FLORES

Estrada da Ribeirinha

Uião Freguesias Achete, Azóia e Póvoa Santarém

Bacias Hidrograficas Aquedutos

Tecnico:

Desenhador:

Data:

Junho 2026

Desenho

1-25

Alter. Des.
n°

Escala:

1:5000