


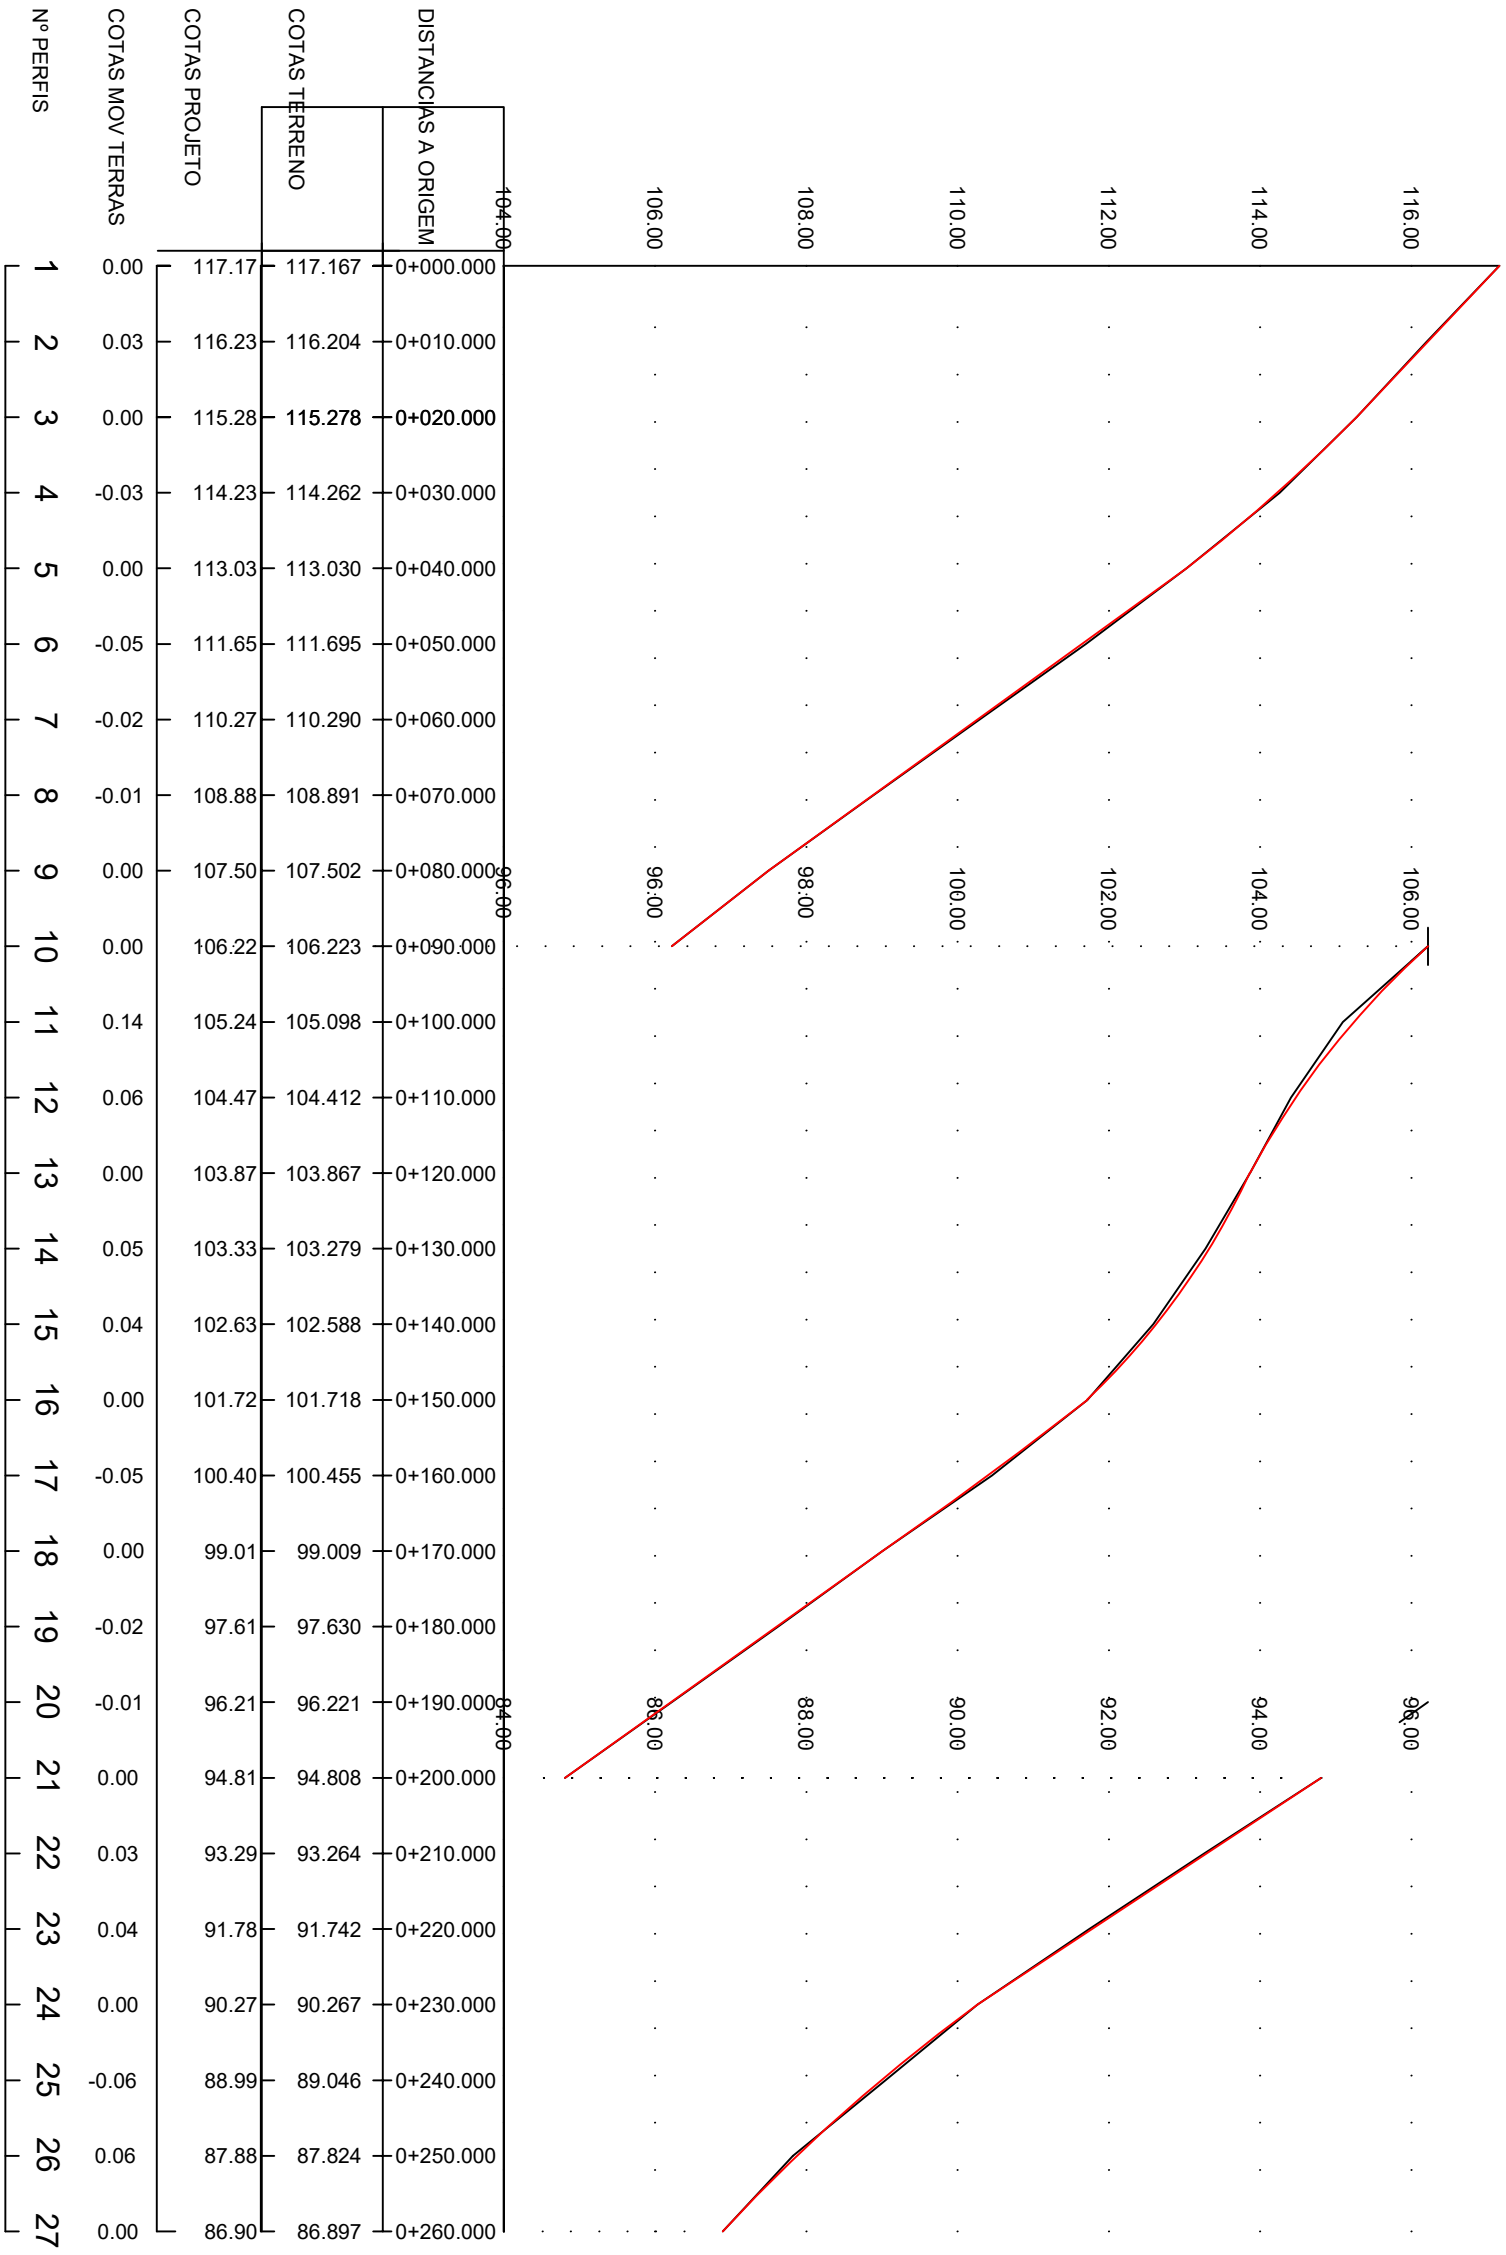

Desenho nº 18	
MA PROJETO	Arruamentos Vale Flores
Estrada da Ribeirinha	
União de Freguesias Achete, Azóia de Bº e Póvoa de Santarém	
Perfil Longitudinal	
Tecnico:	Desenhador:
Escala: 1:1000; 1:100	
Junho 2026	
Data:	