


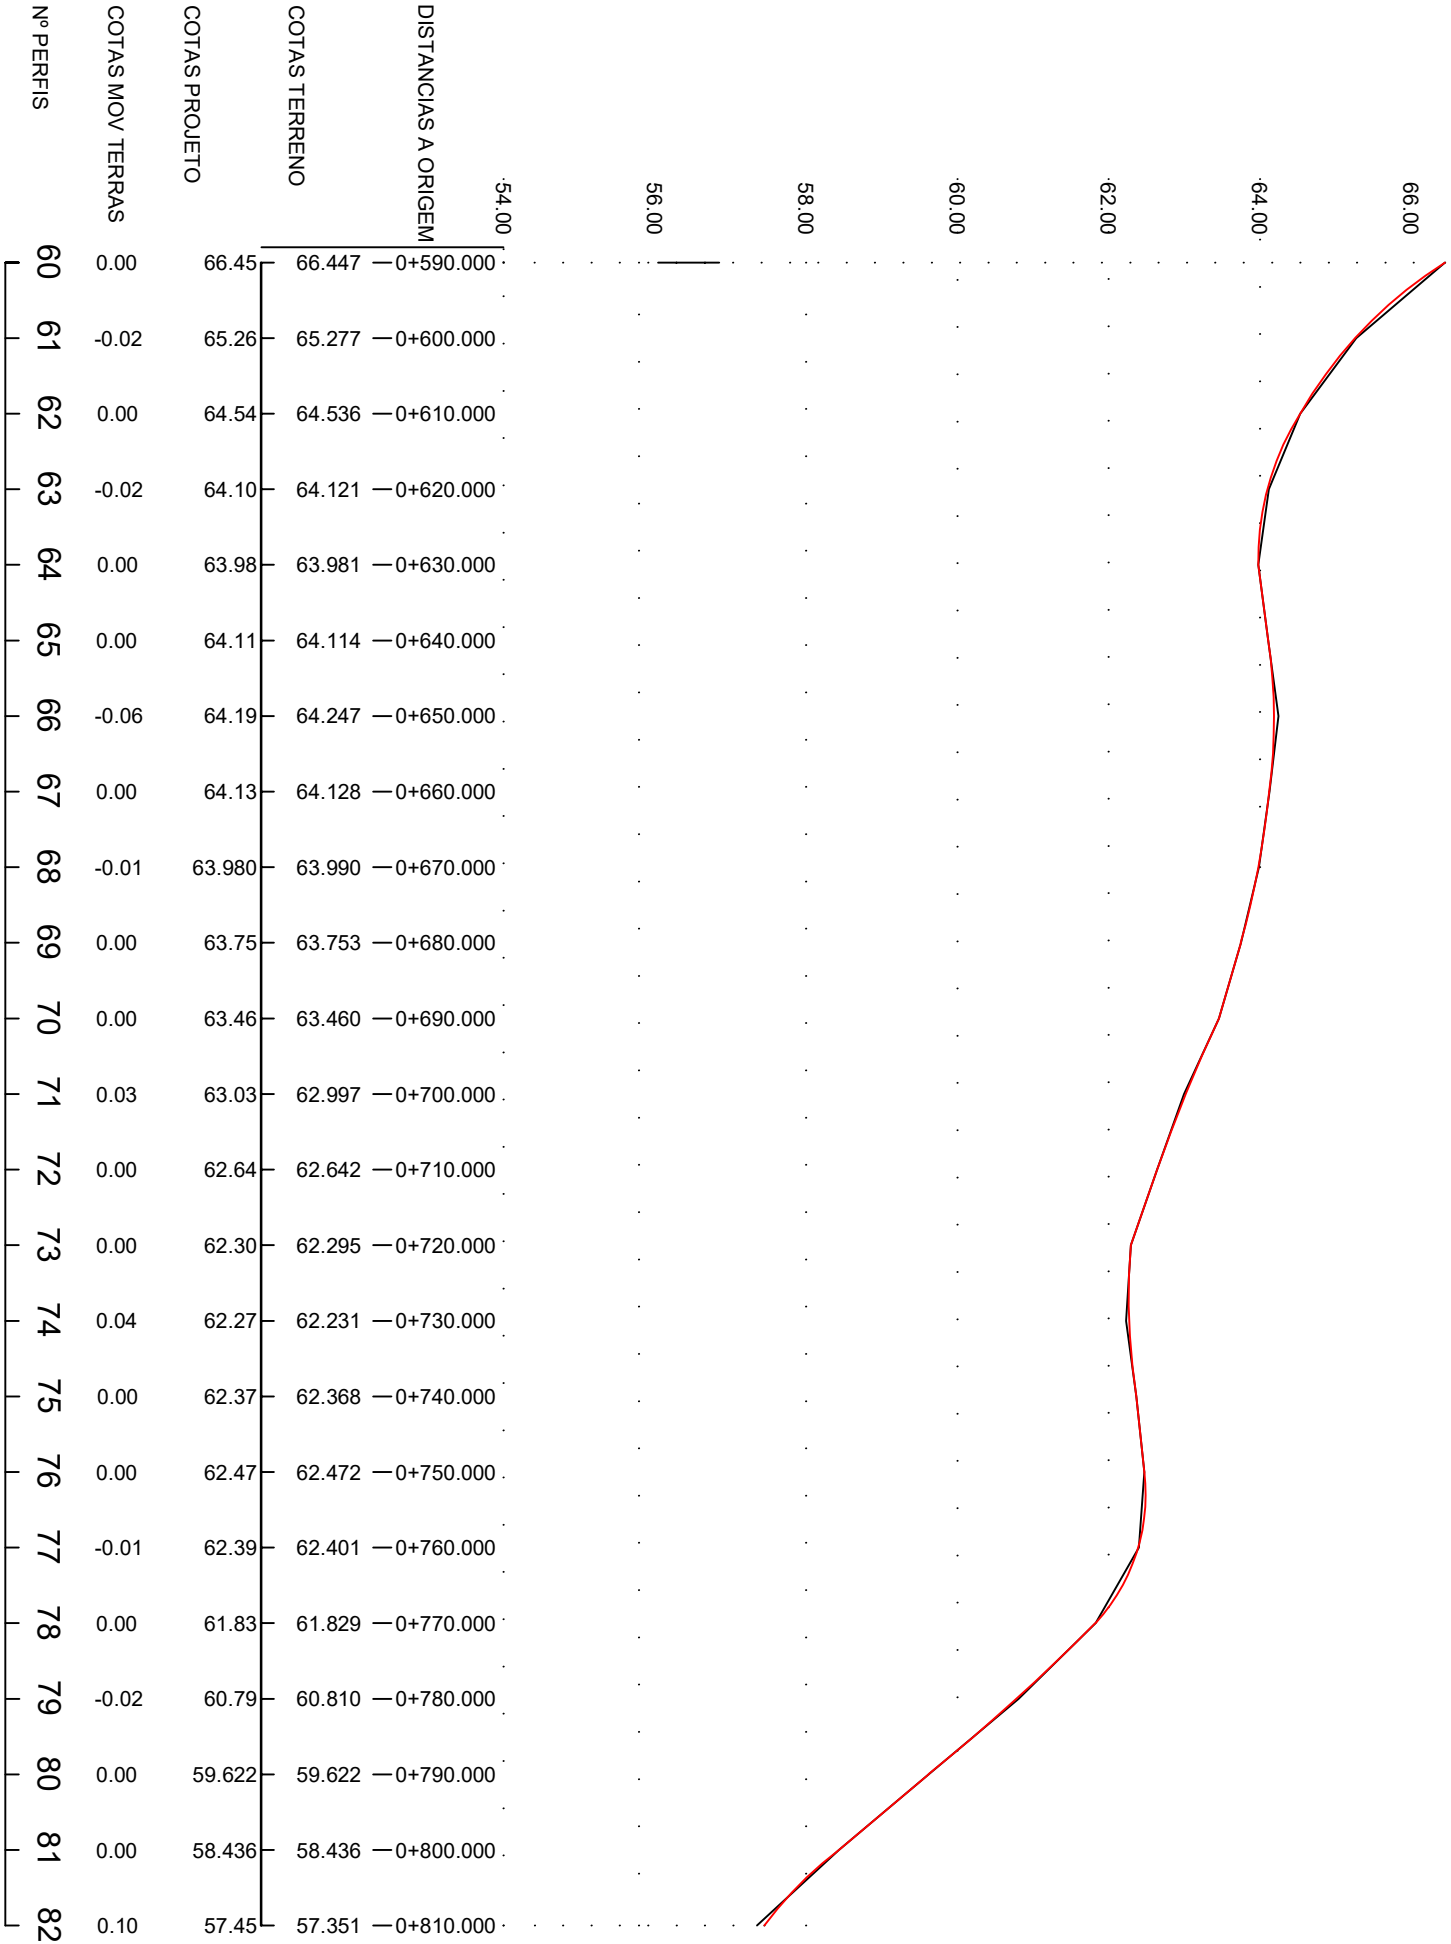

Desenho

1-20

MA PROJETO	Arruamentos Vale Flores
	Estrada da Ribeirinha
	União de Freguesias Achete, Azóia de Bº e Póvoa de Santarém
	Perfil Longitudinal
Tecnico:	Desenhador:
Data:	Junho 2026
	Escala: 1:1000; 1:100