


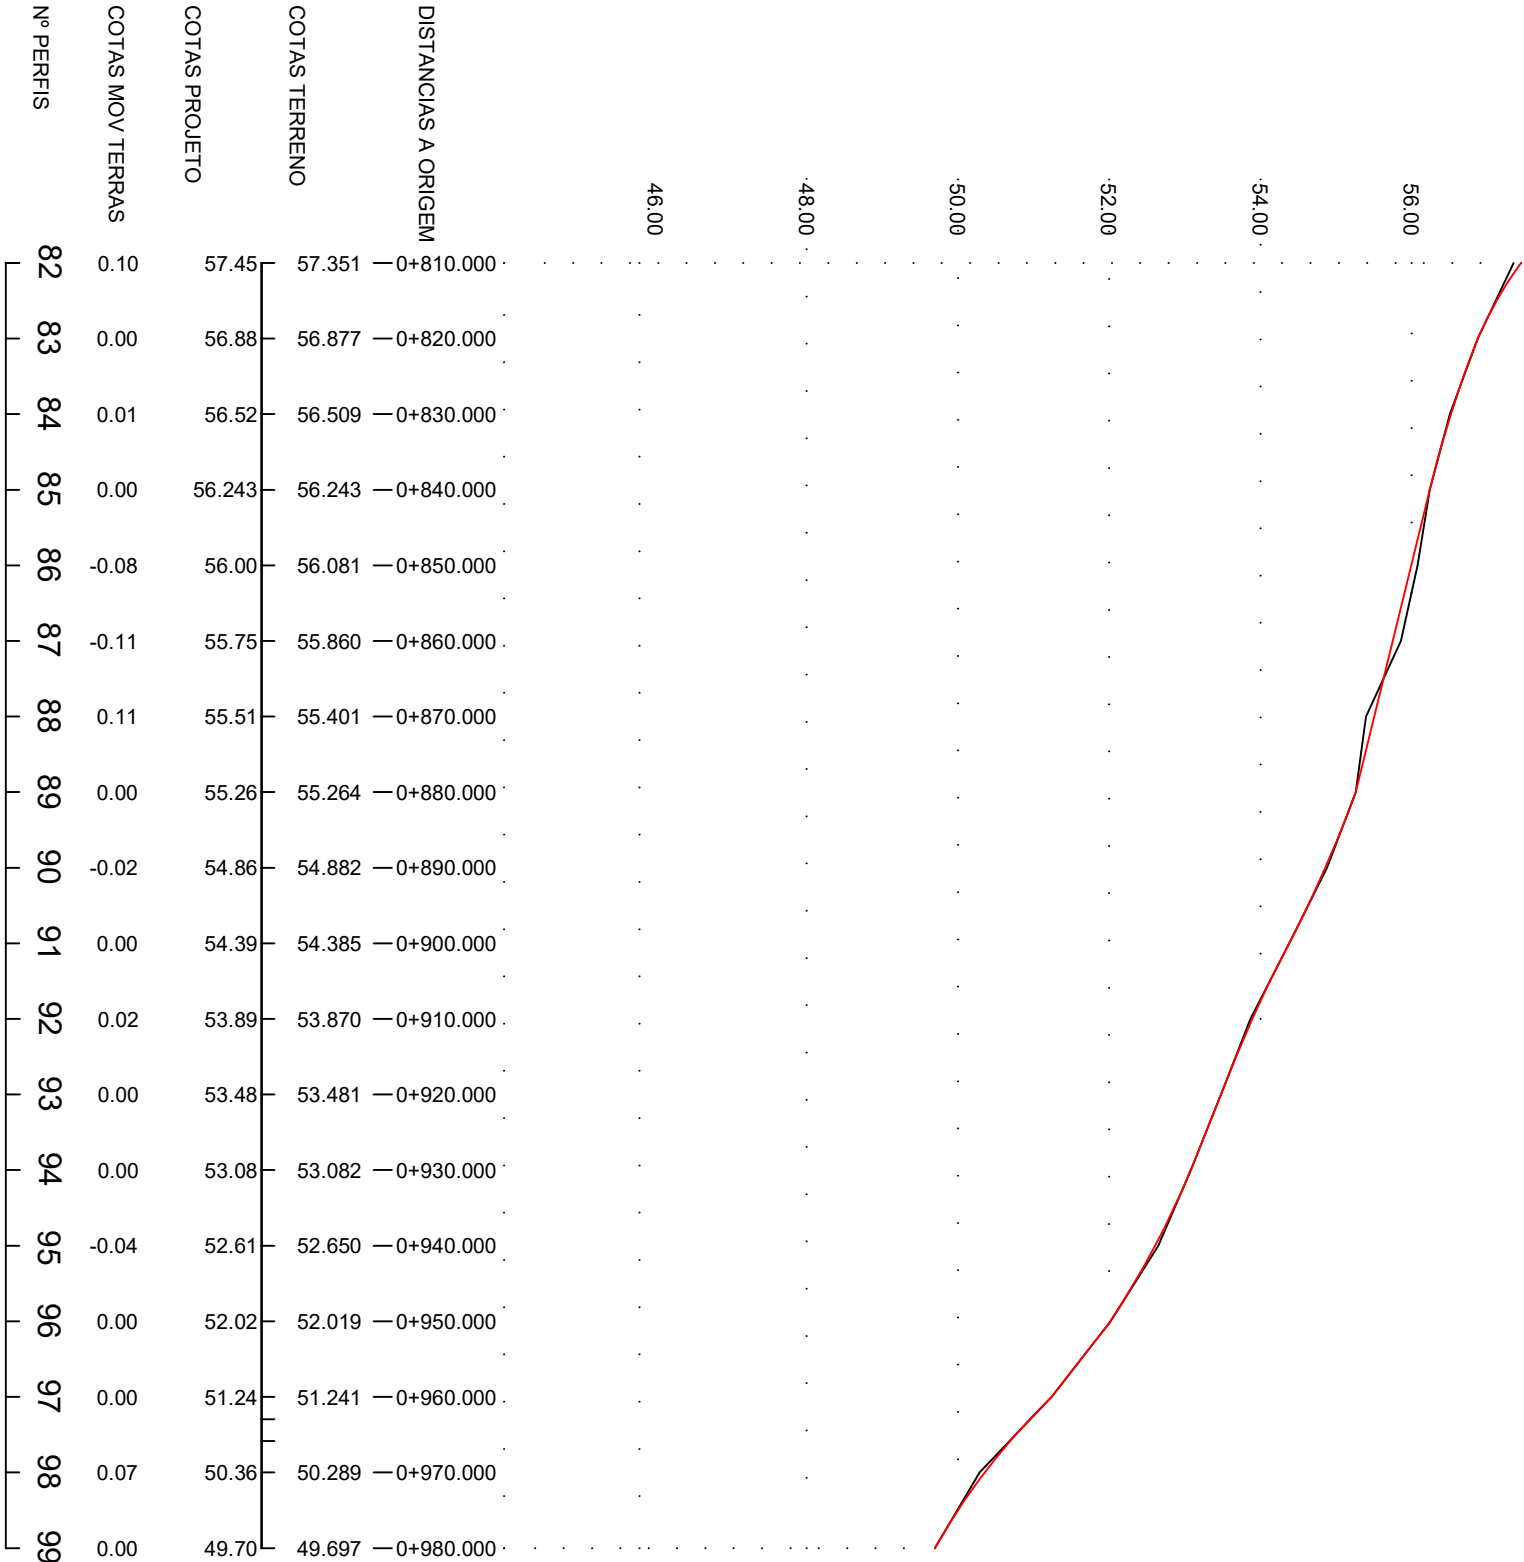

Desenho	
MA PROJETO	1-21
Arruamentos Vale Flores	
Estrada da Ribeirinha	
União de Freguesias Achete, Azóia de Bº e Póvoa de Santarém	
Perfil Longitudinal	
Tecnico:	Desenhador:
Escala: 1:100; 1:100	
Data: Junho 2026	