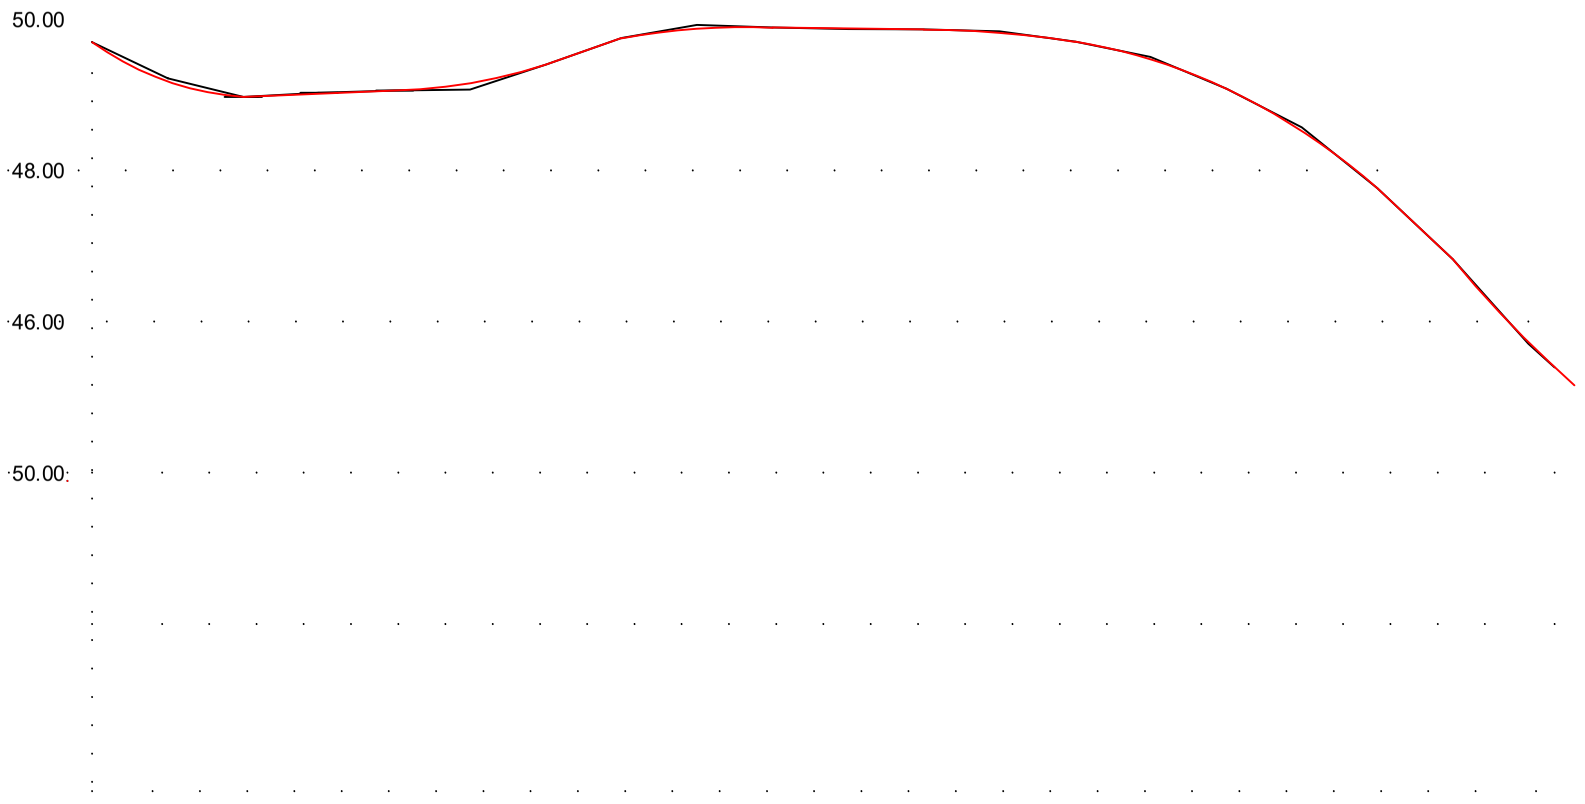

DISTANCIAS A ORIGEM	0+980.000	0+990.000	1+000.000	1+010.000	1+020.000	1+030.000	1+040.000	1+050.000	1+060.000	1+070.000	1+080.000	1+090.000	1+100.000	1+110.000	1+120.000	1+130.000	1+140.000	1+150.000	1+160.000	1+170.000	1+173.466
COTAS TERRENO	49.697	49.217	48.973	49.026	49.055	49.069	49.398	49.750	49.925	49.889	49.868	49.864	49.838	49.705	49.500	49.084	48.571	47.767	46.824	45.706	45.395
COTAS PROJETO	49.70	49.18	48.970	49.02	49.06	49.16	49.40	49.75	49.88	49.89	49.88	49.86	49.82	49.71	49.47	49.08	48.52	47.77	46.82	45.73	45.40
COTAS MOV TERRAS	0.00	-0.04	0.00	-0.01	0.00	0.09	0.00	0.00	-0.05	0.00	0.01	0.00	-0.02	0.00	-0.03	0.00	-0.05	0.00	0.00	0.02	0.00
Nº PERFIS	99	100	101	102	103	104	105	106	107	108	109	110	111	112	113	114	115	116	117	118	119

MANUEL AUGUSTO MACHADO AGUDO

Assinado de forma digital por MANUEL AUGUSTO MACHADO AGUDO
Dados: 2026.07.07 23:02:53 +01'00'

MA PROJET	Arruamentos Vale Flores	Desenho nº 1 — 22
	Estrada da Ribeirinha	Altera Des. nº
	União de Freguesias Achete, Azóia de Bº e Póvoa de Santarém	
	Perfil Longitudinal	Escala: 1:1000; 1:100
Tecnico:	Desenhador:	
Data:	Junho 2026	