


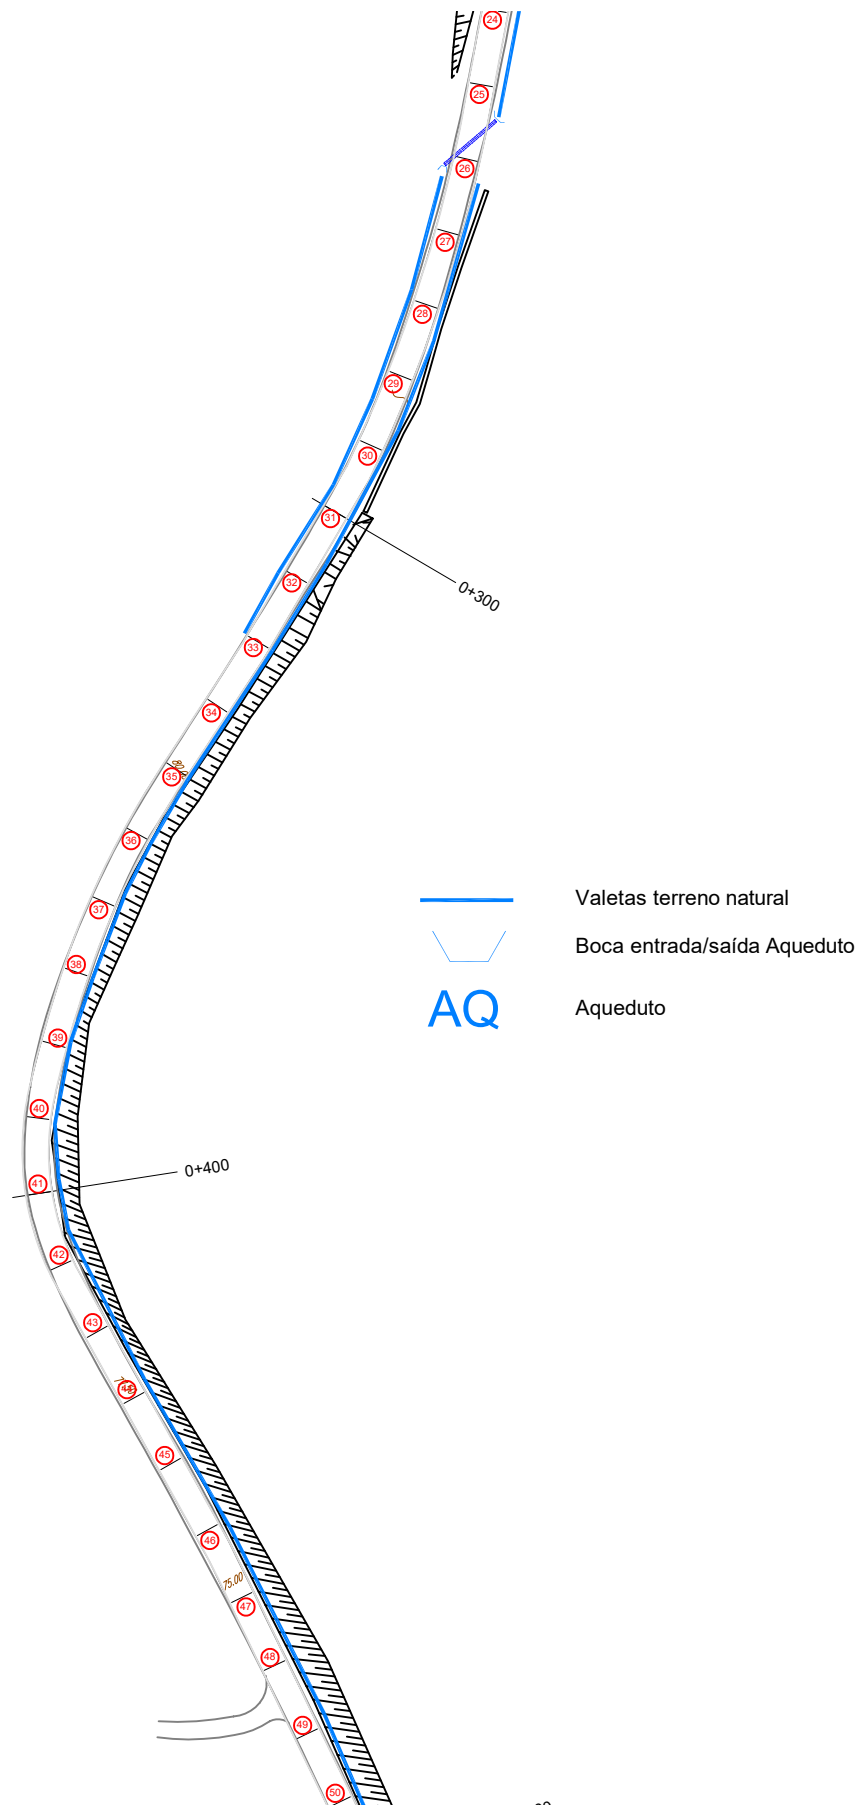

MA PROJET	Arruamentos Vale Flores	Desenho 1-13
	Estrada da Ribeirinha	Alter. Des. nº
	União Freguesias de Achete, Azóia Bª e Póvoa de Santarém	
	Planta Drenagem	Escala: 1:1000
Tecnico:	Desenhador:	
Data:	Junho 2026	