


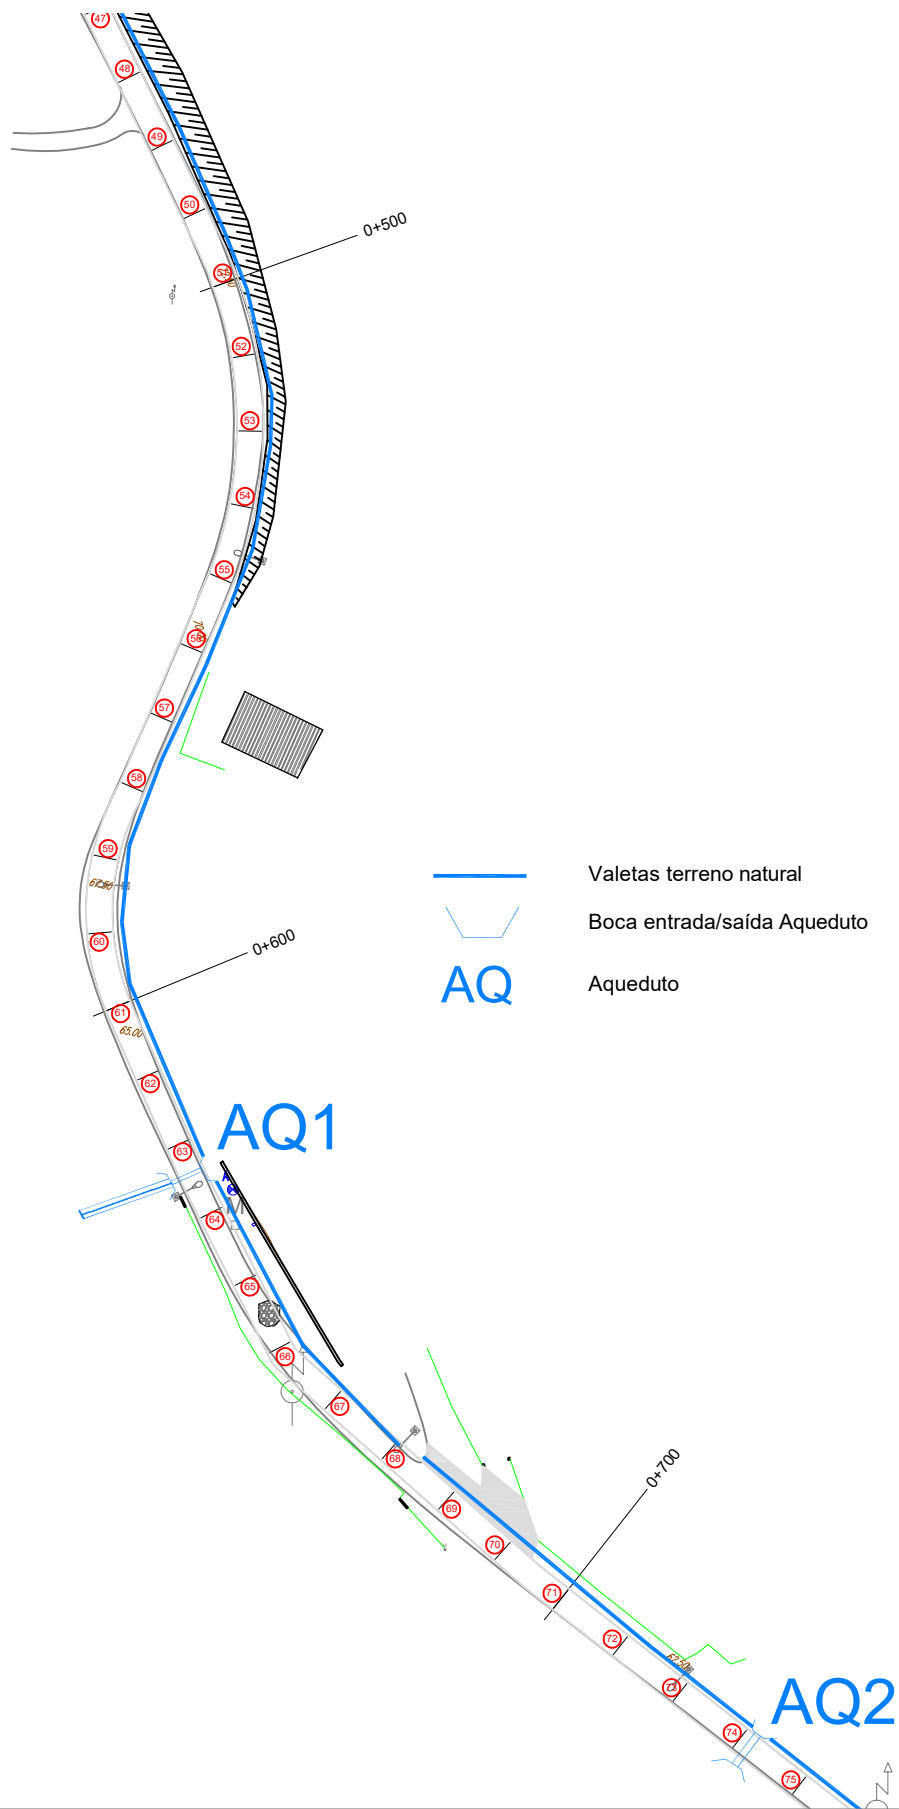

MA PROJET	Arruamentos Vale Flores	Desenho nº 1-14
	Estrada da Ribeirinha	Alteração Des. nº
	União Freguesias de Achete, Azóia Bª e Póvoa de Santarém	
Planta Drenagem		Escala: 1:1000
Técnico:	Desenhador:	
Data:	Junho 2026	