


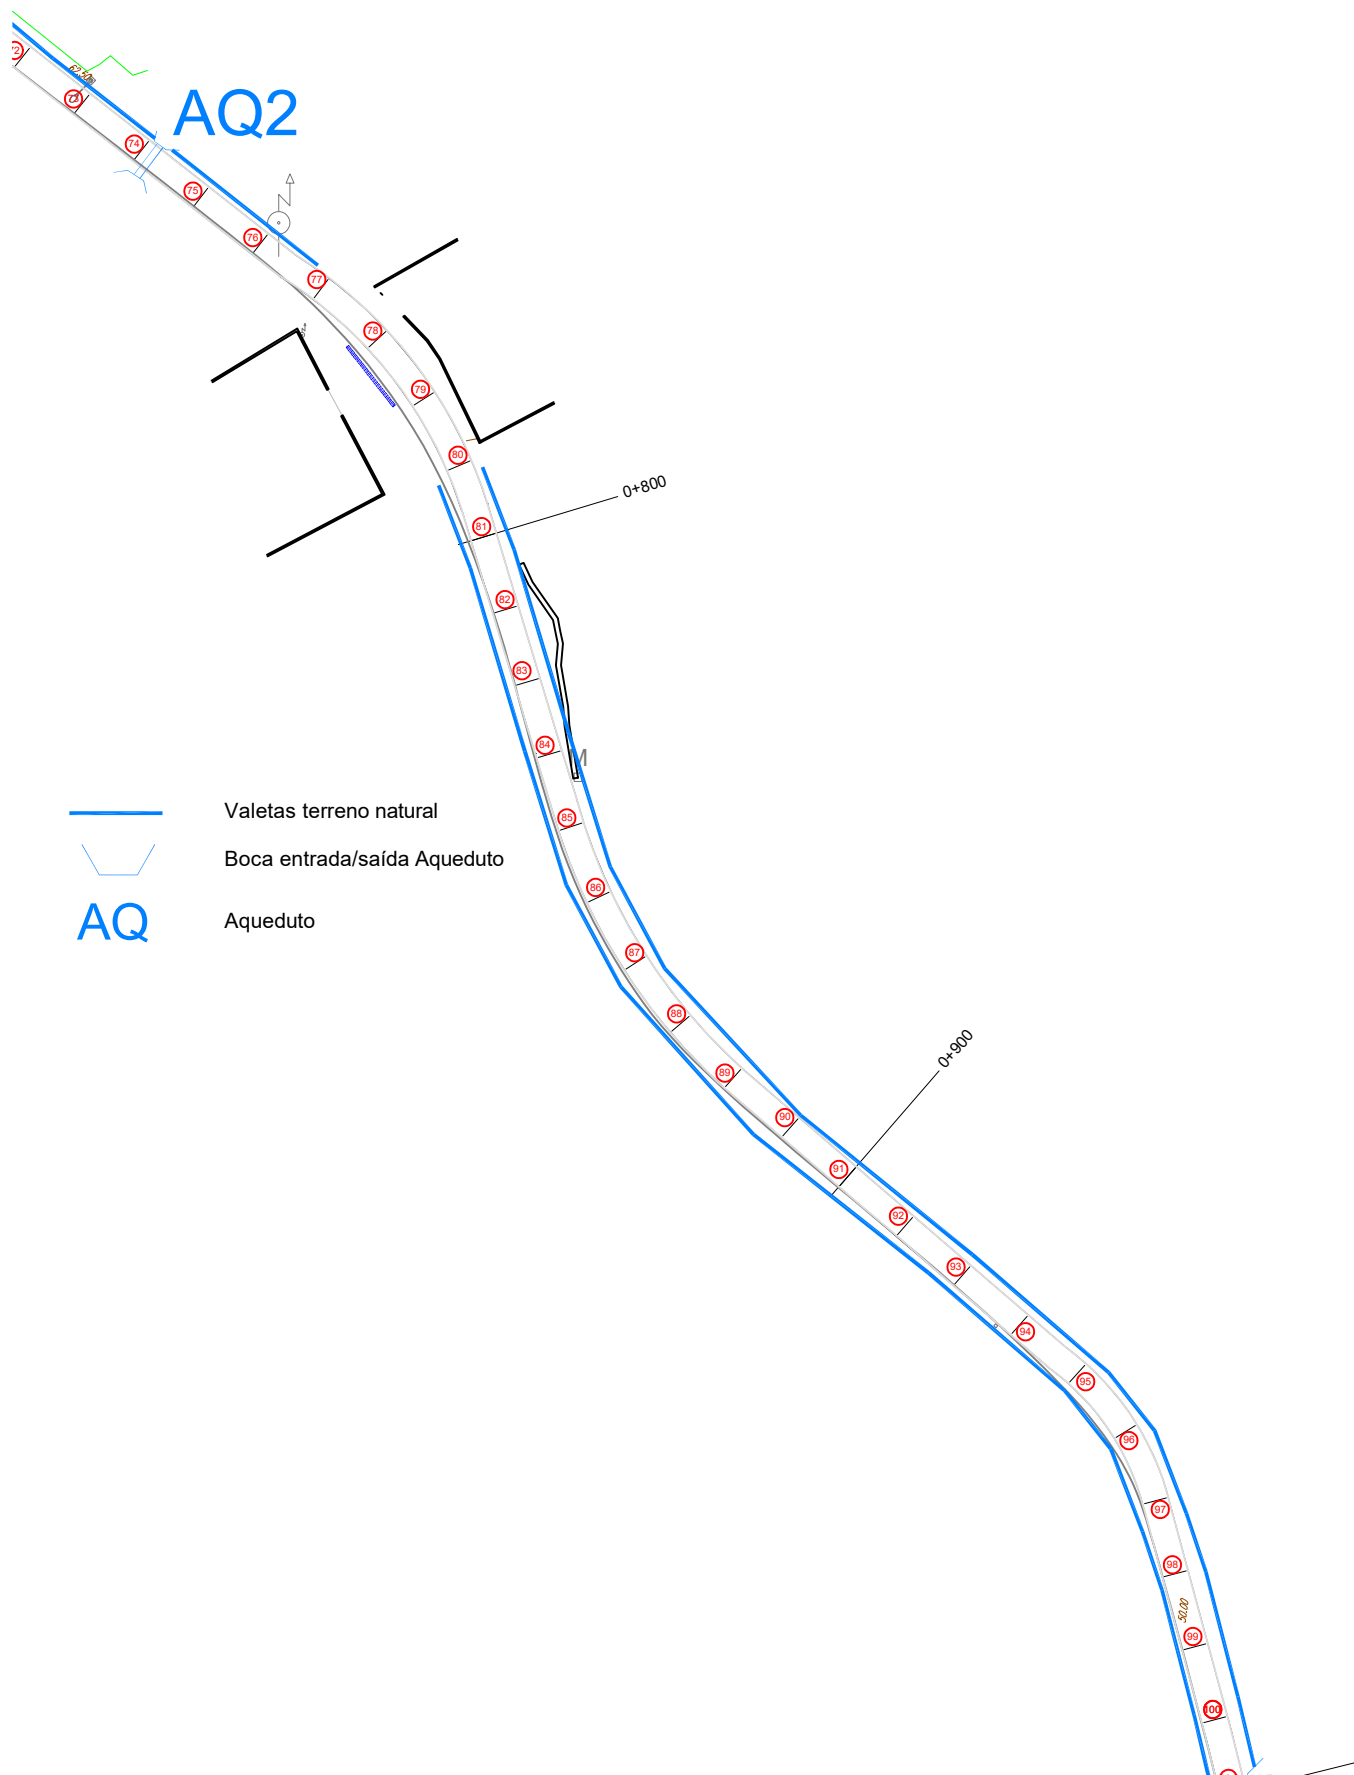

MA PROJET	Arruamentos Vale Flores	Desenho n.º 1-15
	Estrada da Ribeirinha	Alter. Des. n.º
	União Freguesias de Achete, Azóia Bª e Póvoa de Santarém	
	Planta Drenagem	Escala: 1:1000
Técnico:	Desenhador:	
Data:	Junho 2026	