


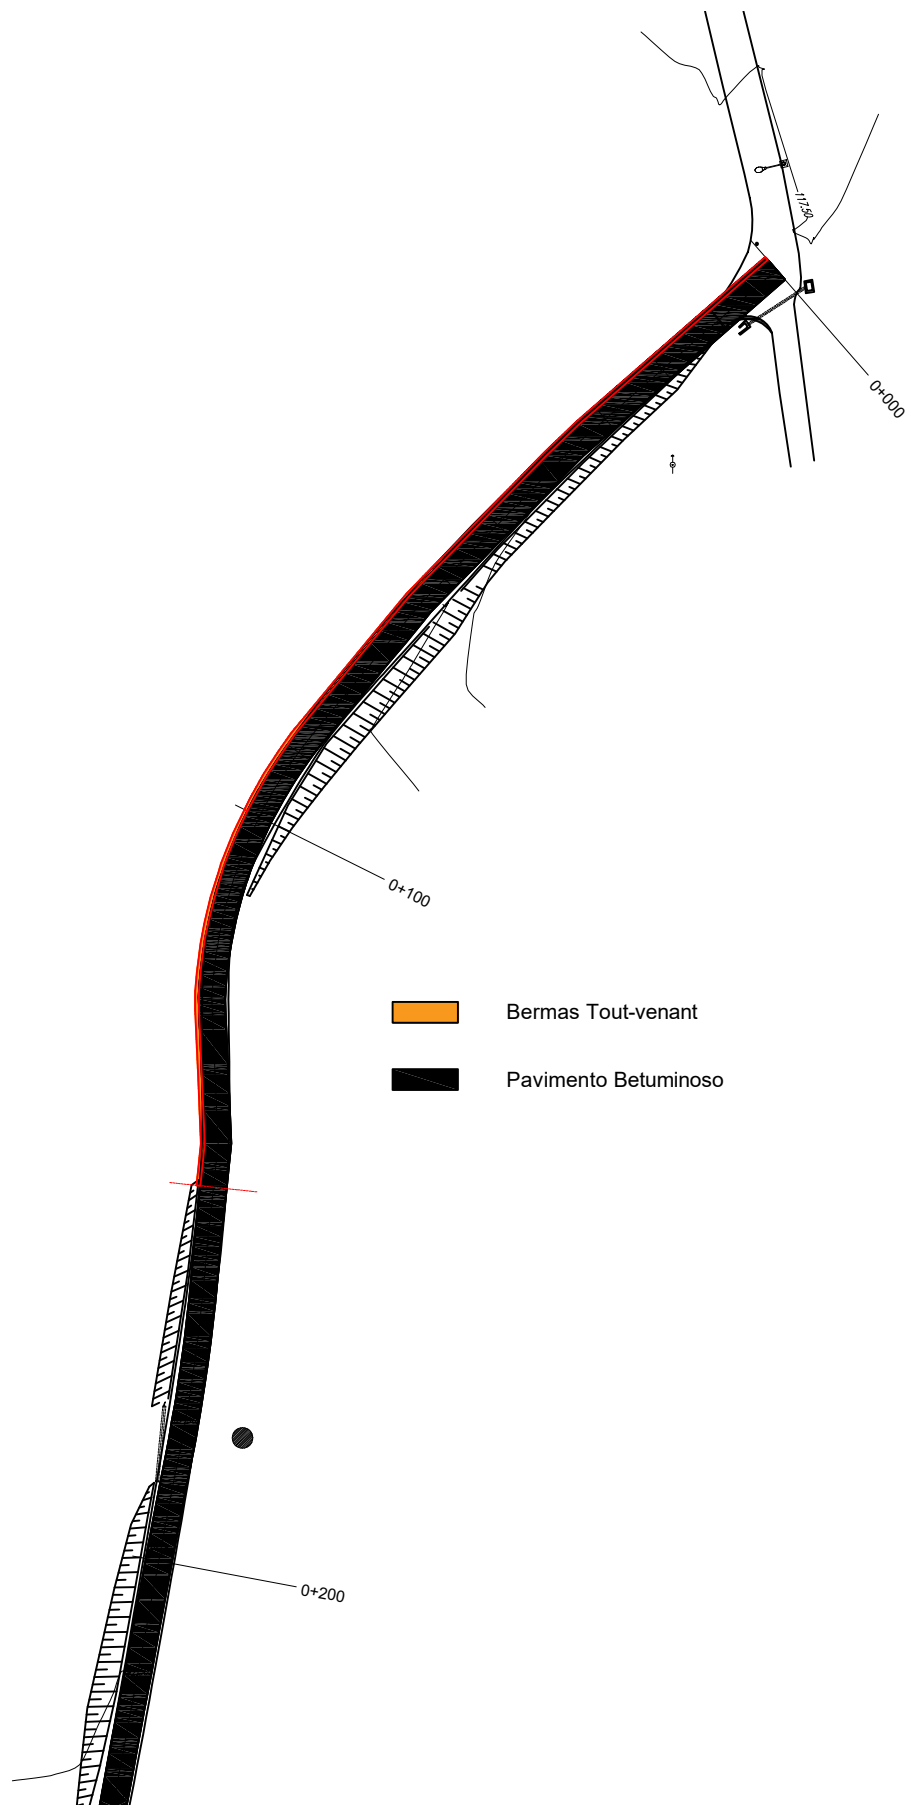

- Bermas Tout-venant
- Pavimento Betuminoso

MA PROJET	Arruamentos Vale Flores	Desenho 1-7 ^a
	Estrada da Ribeirinha	Alter. Des. n°
	União Freguesias de Achete, Azóia Bª e Póvoa de Santarém	
	Planta Pavimentos	Escala:
Técnico:	Desenhador:	1:1000
Data:	Junho 2026	