


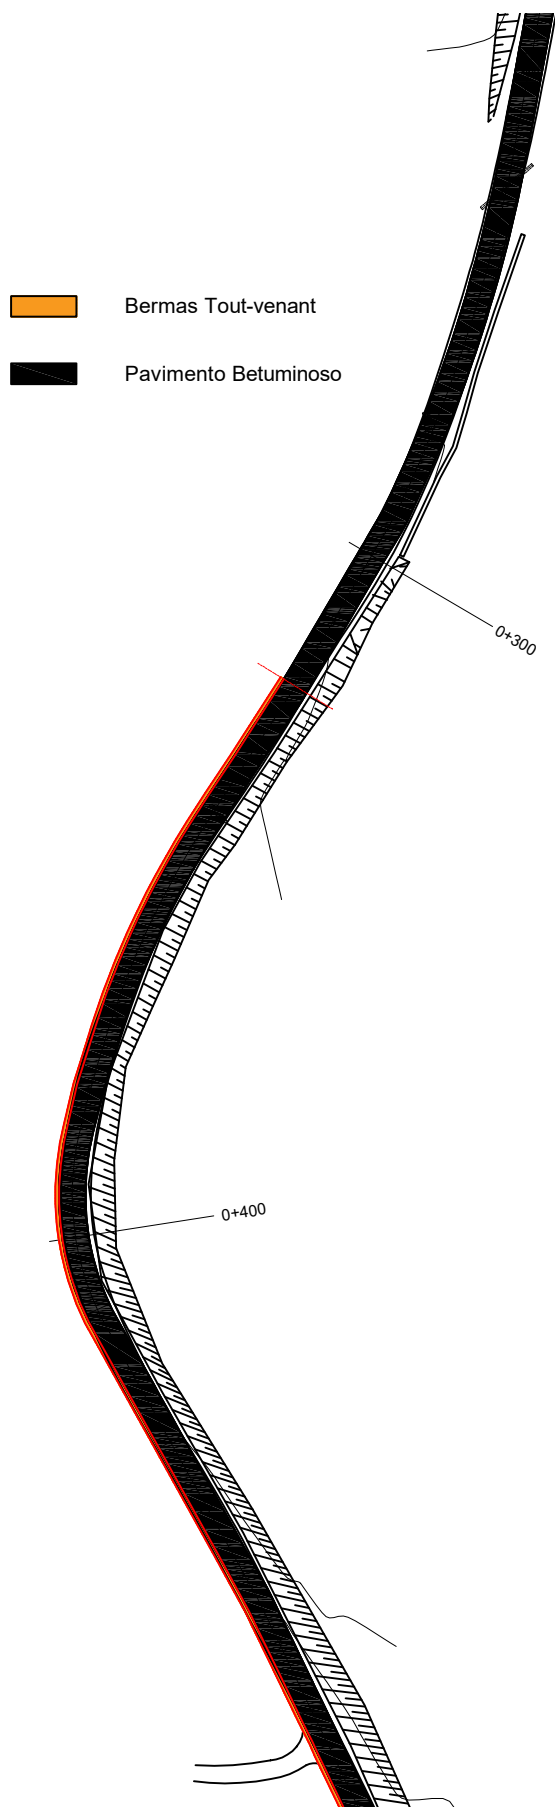

MA PROJET	Arruamentos Vale Flores	Desenho: 1-8
Estrada da Ribeirinha		Alter. Des. n.º
União Freguesias de Achete, Azóia Bª e Póvoa de Santarém		
Planta Pavimentos		Escala: 1:1000
Tecnico:	Desenhador:	
Data:	Junho 2026	