


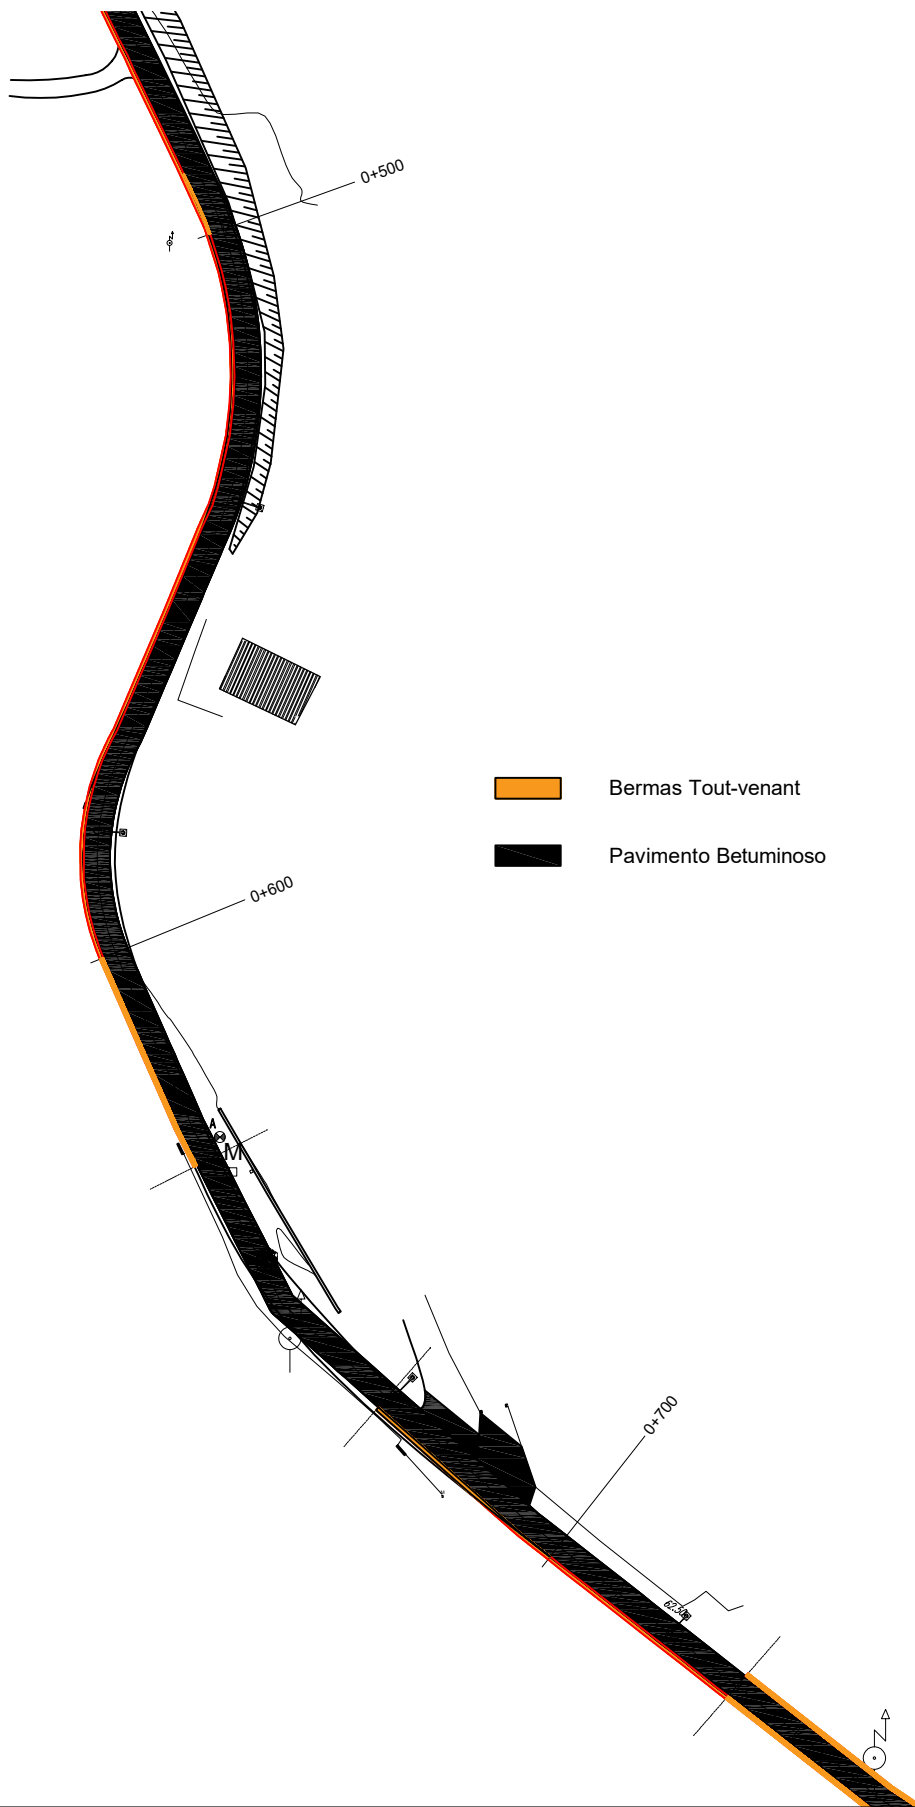

MA PROJETO	Arruamentos Vale Flores	Desenho 1-9 Altera Des. n°
	Estrada da Ribeirinha	
	União Freguesias de Achete, Azóia Bª e Póvoa de Santarém	
	Planta Pavimentos	
Técnico:		Escala: 1:1000
Desenhador:		
Data:		Junho 2026