


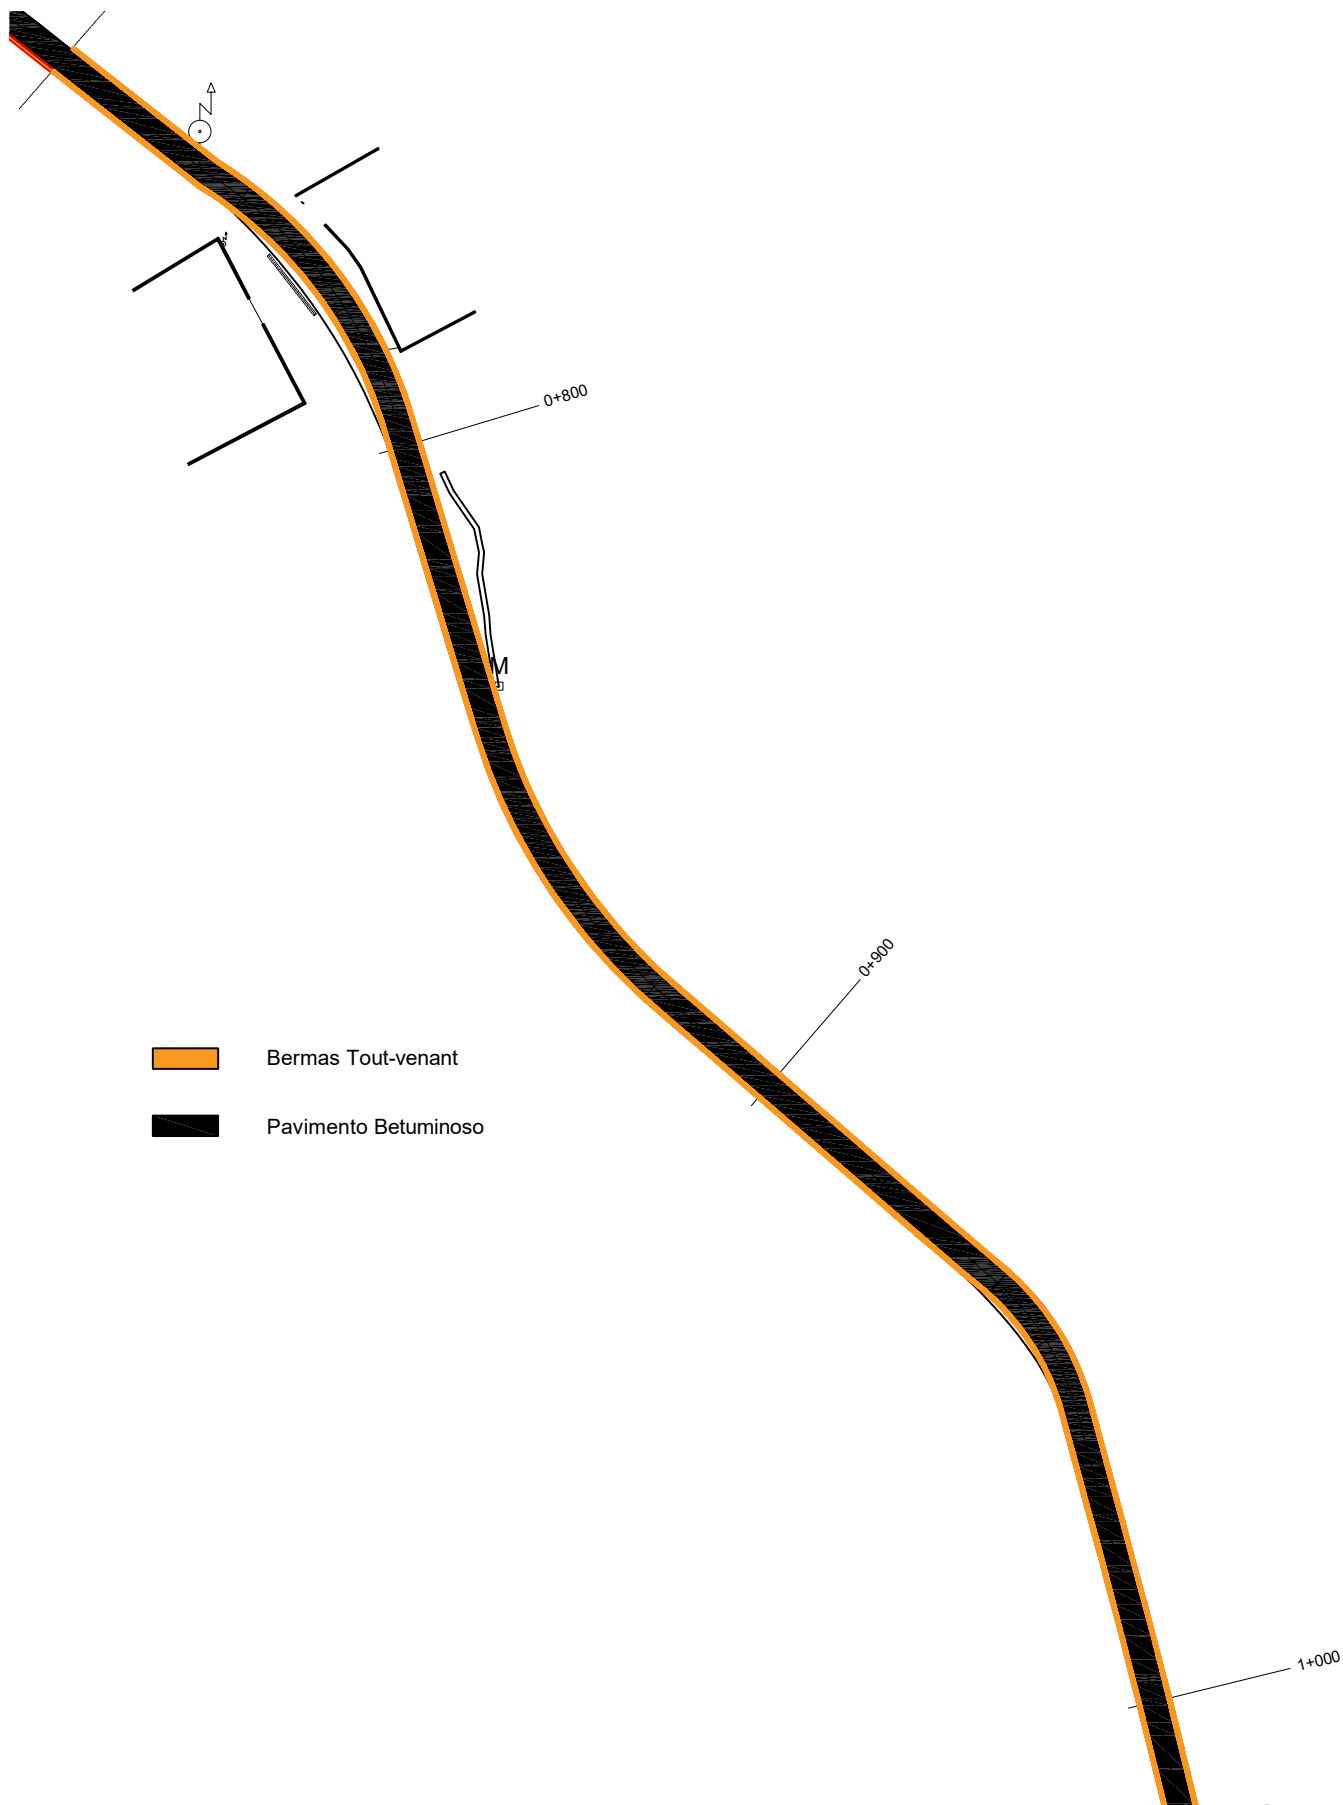

MA PROJET	Arruamentos Vale Flores		Desenho 1 — 10 ^{nº}
	Estrada da Ribeirinha		
	União Freguesias de Achete, Azóia Bª e Póvoa de Santarém		
	Planta Pavimentos		Escala:
Técnico:		Desenhador:	1:1000
Data:		Junho 2026	