


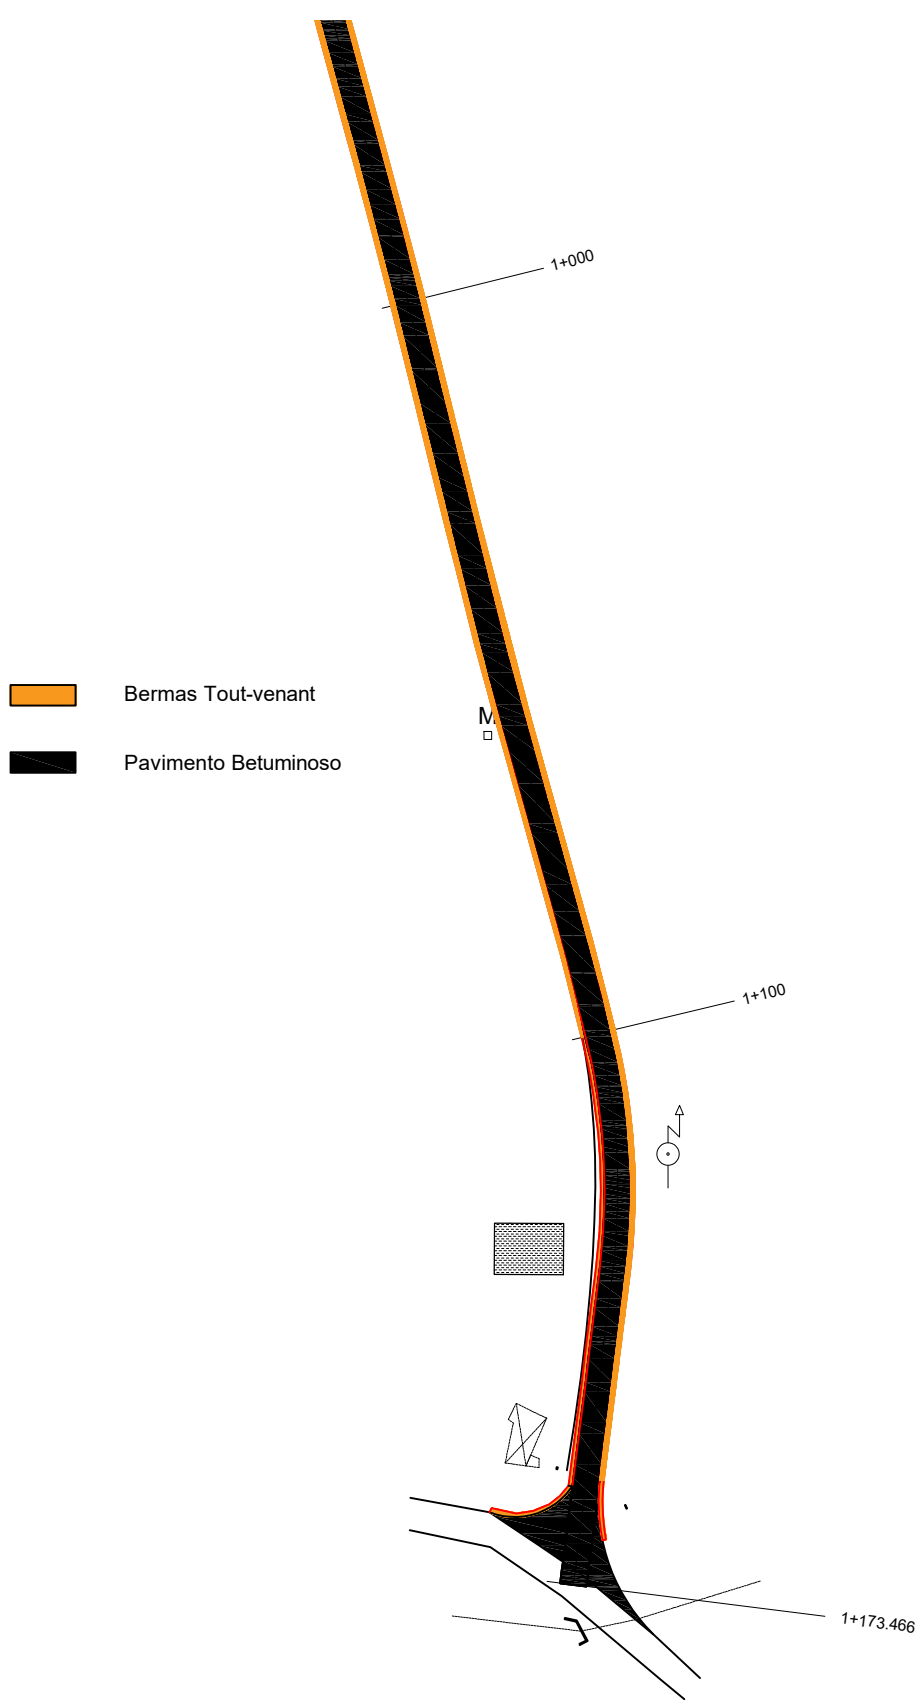

MA PROJETO			Desenho
	Arruamentos Vale Flores		1 — 11 ⁿ
	Estrada da Ribeirinha		Alteração Des. nº
	União Freguesias de Achete, Azóia Bº e Póvoa de Santarém		
Planta Pavimentos			Escala:
Técnico:	Desenhador:		1:1000
Data:	Junho 2026		