


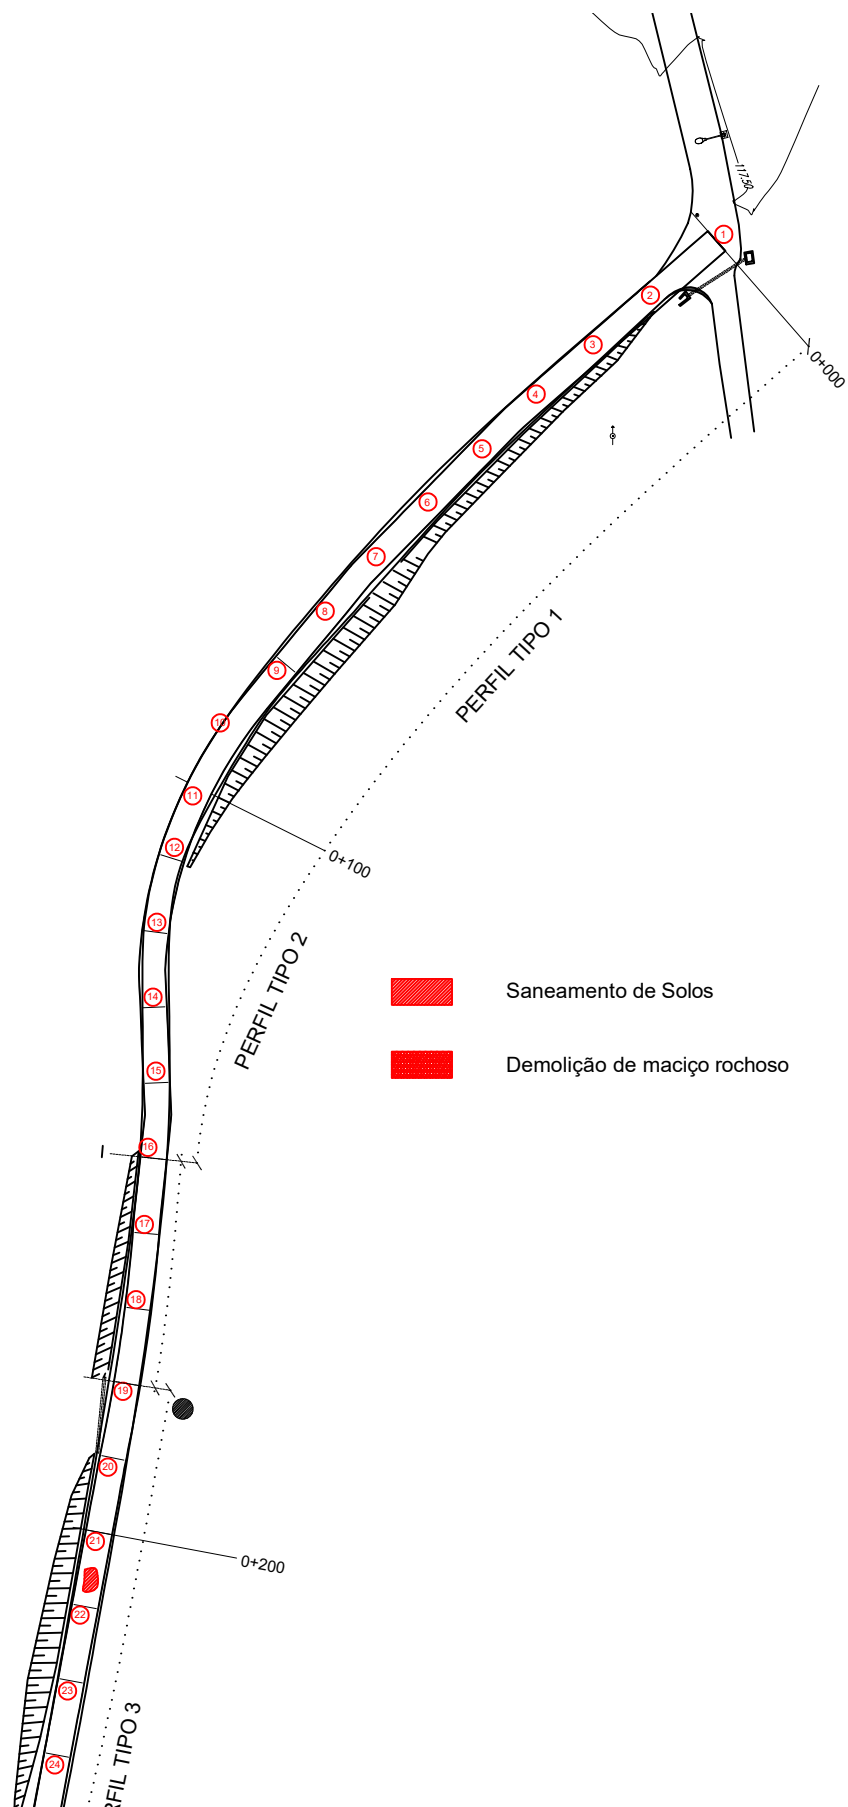

MA PROJETO	Arruamentos Vale Flores	Desenho 1-2
	Estrada da Ribeirinha	Alteração Des. nº
	União Freguesias de Achete, Azóia Bª e Póvoa de Santarém	
	Planta Trabalho	Escala:
Técnico:	Desenhador:	1:1000
Data:	Junho 2026	