


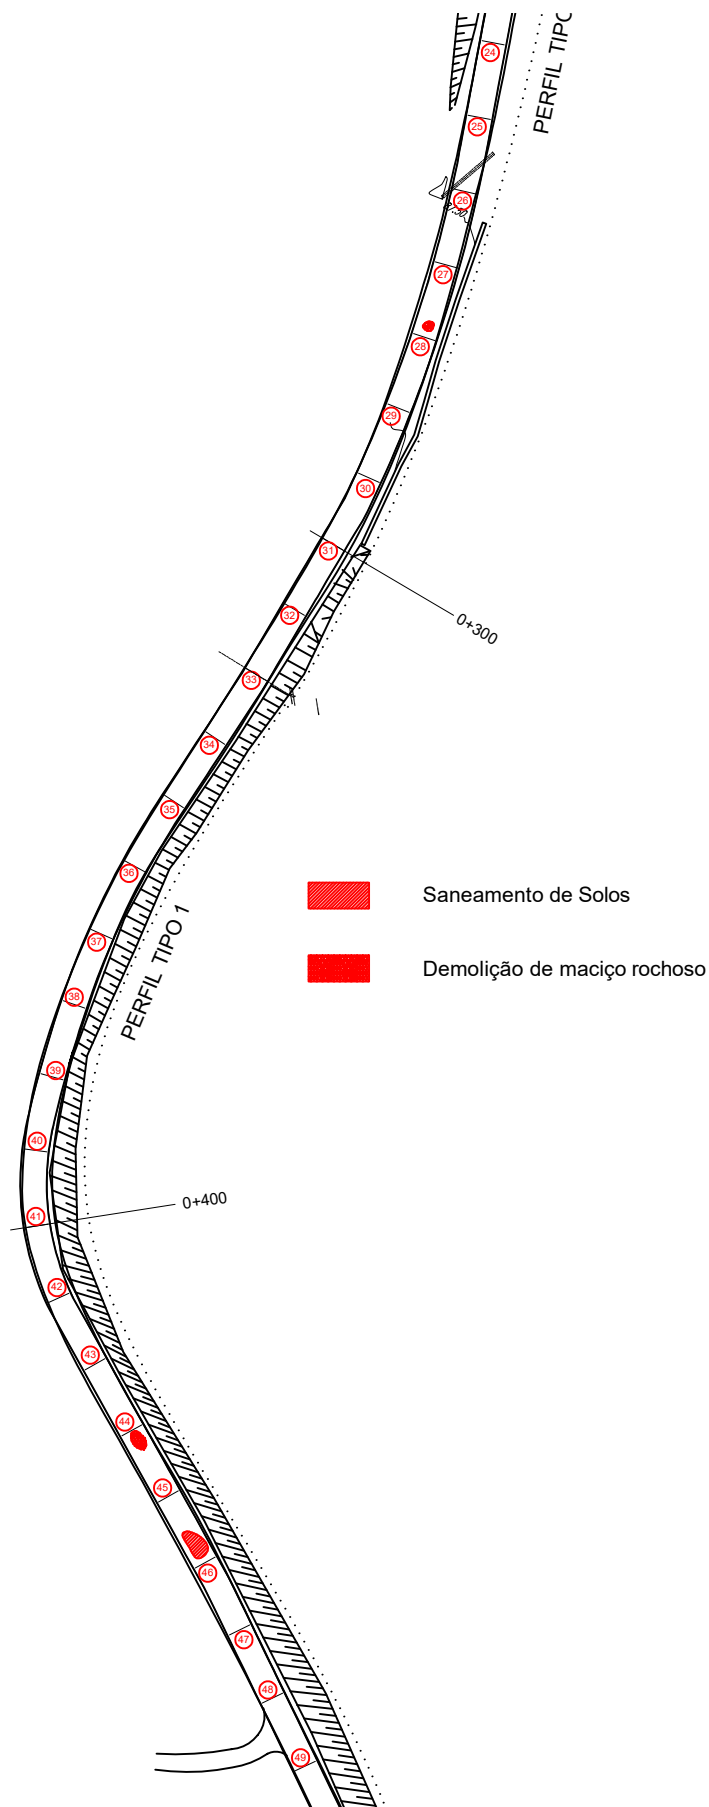

MA PROJET	Arruamentos Vale Flores		Desenho 1-3 Altera Des. n°
	Estrada da Ribeirinha		
	União Freguesias de Achete, Azóia B° e Póvoa de Santarém		
Planta Trabalho			Escala:
Tecnico:		Desenhador:	1:1000
Data:		Junho 2026	