


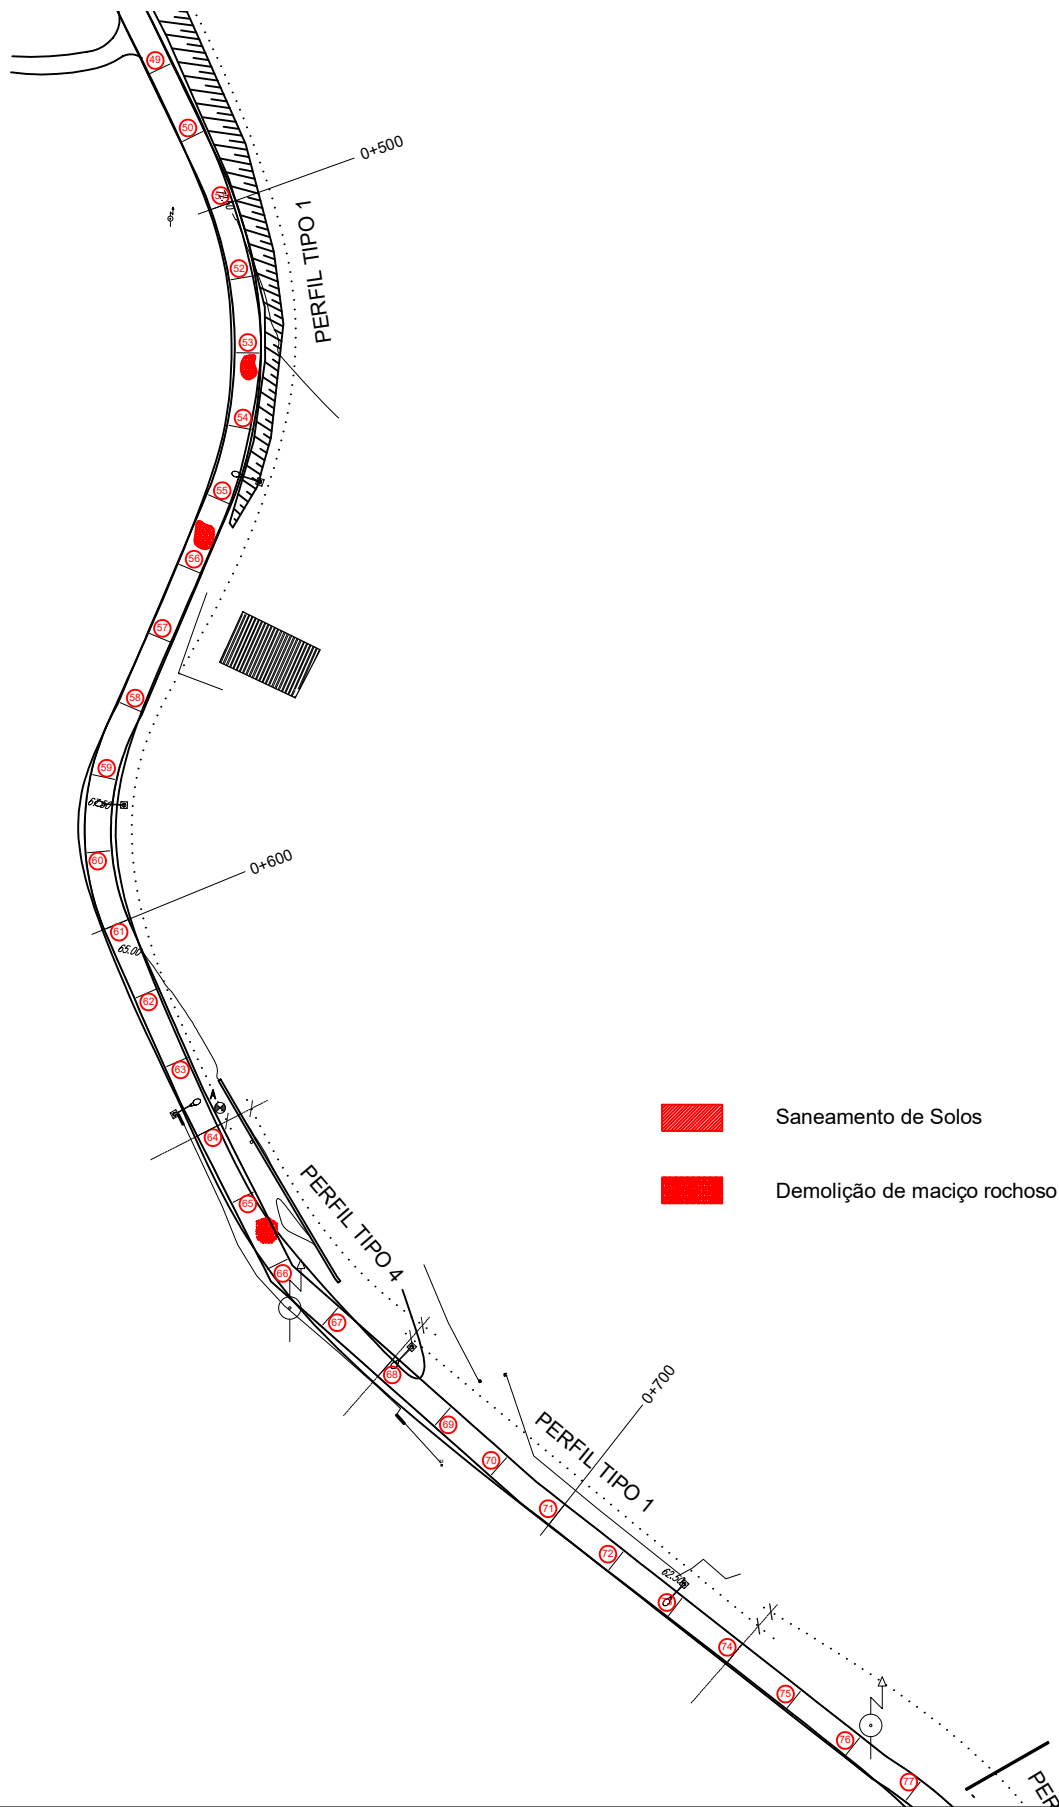

|                 |                                                          |                       |
|-----------------|----------------------------------------------------------|-----------------------|
| MA PROJETO      | Arruamentos Vale Flores                                  | Desenho<br>n.º 1 — 4  |
|                 | Estrada da Ribeirinha                                    | Alteração Des.<br>n.º |
|                 | União Freguesias de Achete, Azóia Bª e Póvoa de Santarém |                       |
| Planta Trabalho |                                                          | Escala:<br>1:1000     |
| Técnico:        | Desenhador:                                              |                       |
| Data:           | Junho 2026                                               |                       |
|                 |                                                          |                       |