


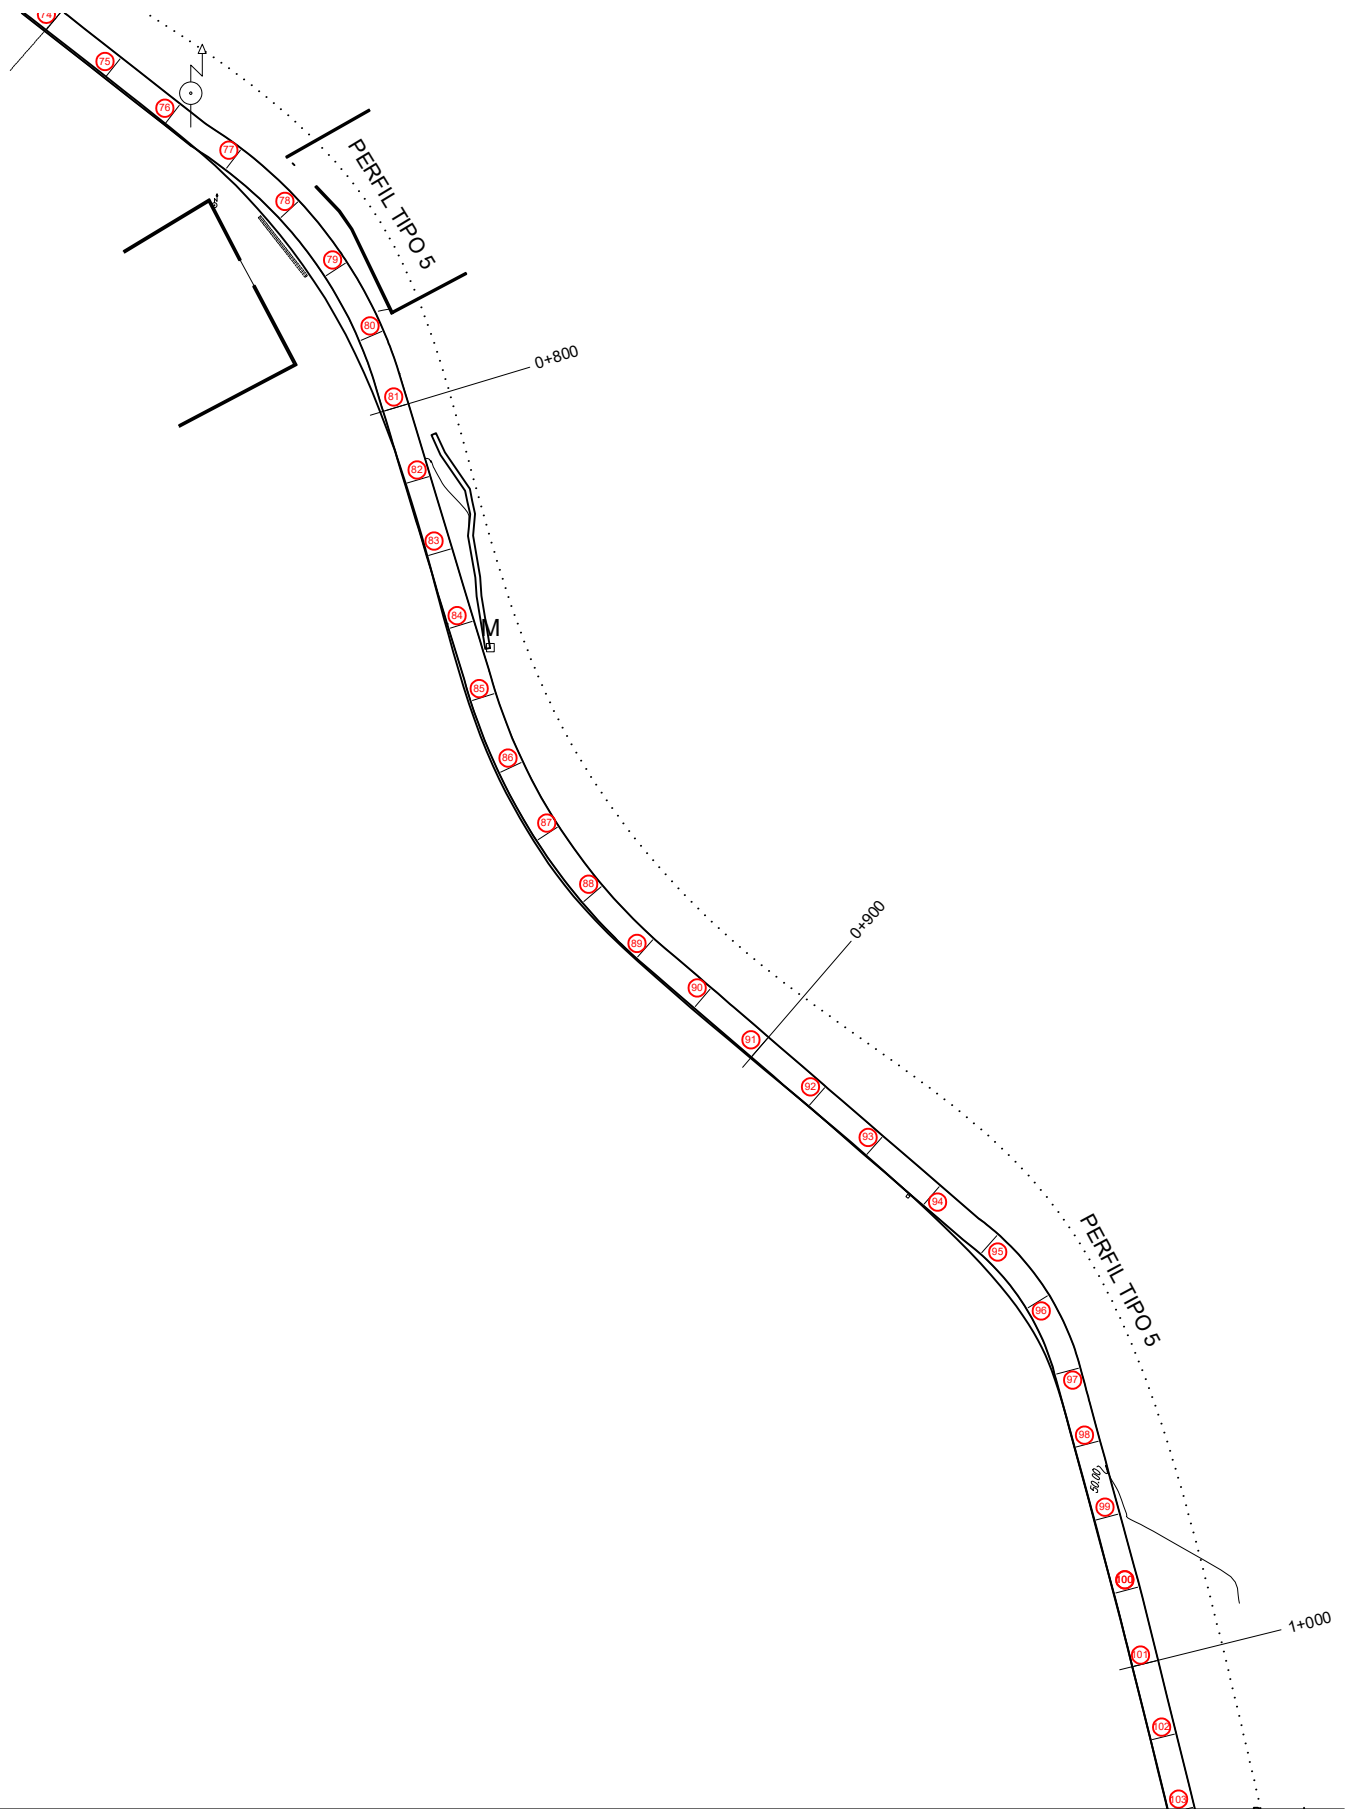

MA PROJET	Arruamentos Vale Flores	Desenho 1-5
	Estrada da Ribeirinha	Alter. Des. n°
	União Freguesias de Achete, Azóia Bª e Póvoa de Santarém	
Planta Trabalho		Escala: 1:1000
Técnico:	Desenhador:	
Data:	Junho 2026	