


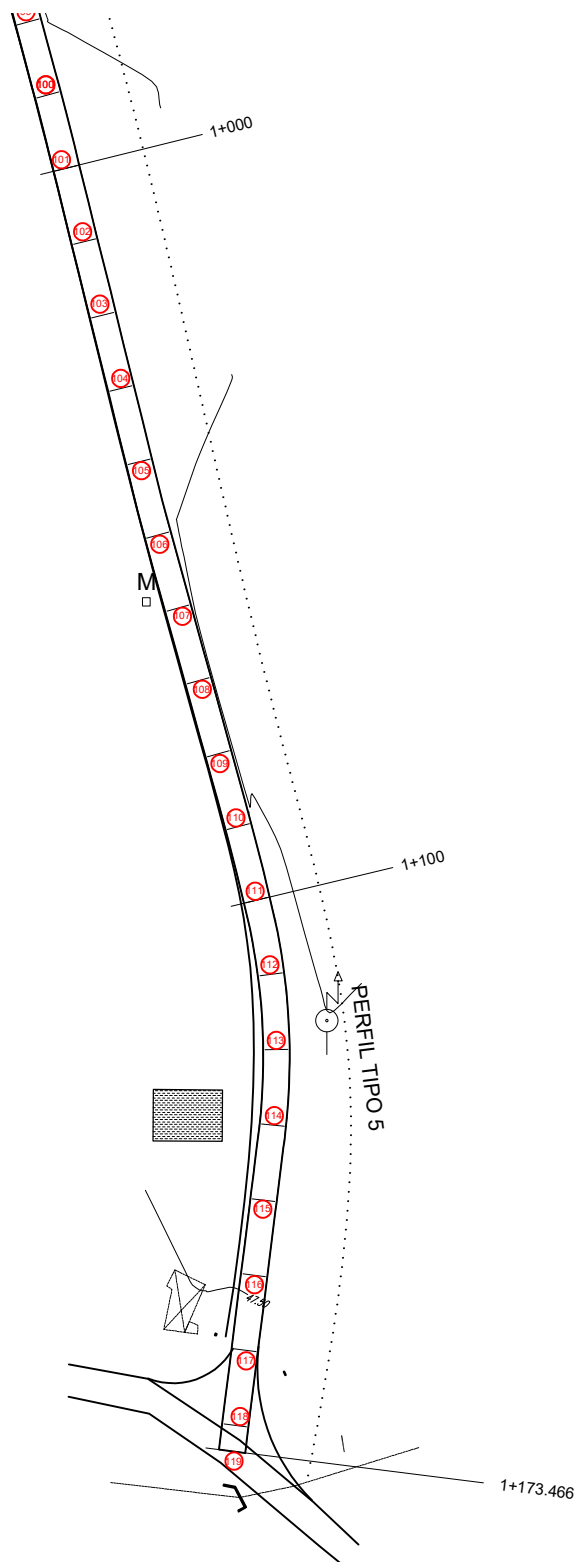

MA PROJET	Arruamentos Vale Flores	Desenho 1-6
	Estrada da Ribeirinha	Alter. Des. n°
	União Freguesias de Achete, Azóia Bª e Póvoa de Santarém	
	Planta Trabalho	Escala:
Técnico:	Desenhador:	1:1000
Data:	Junho 2026	