


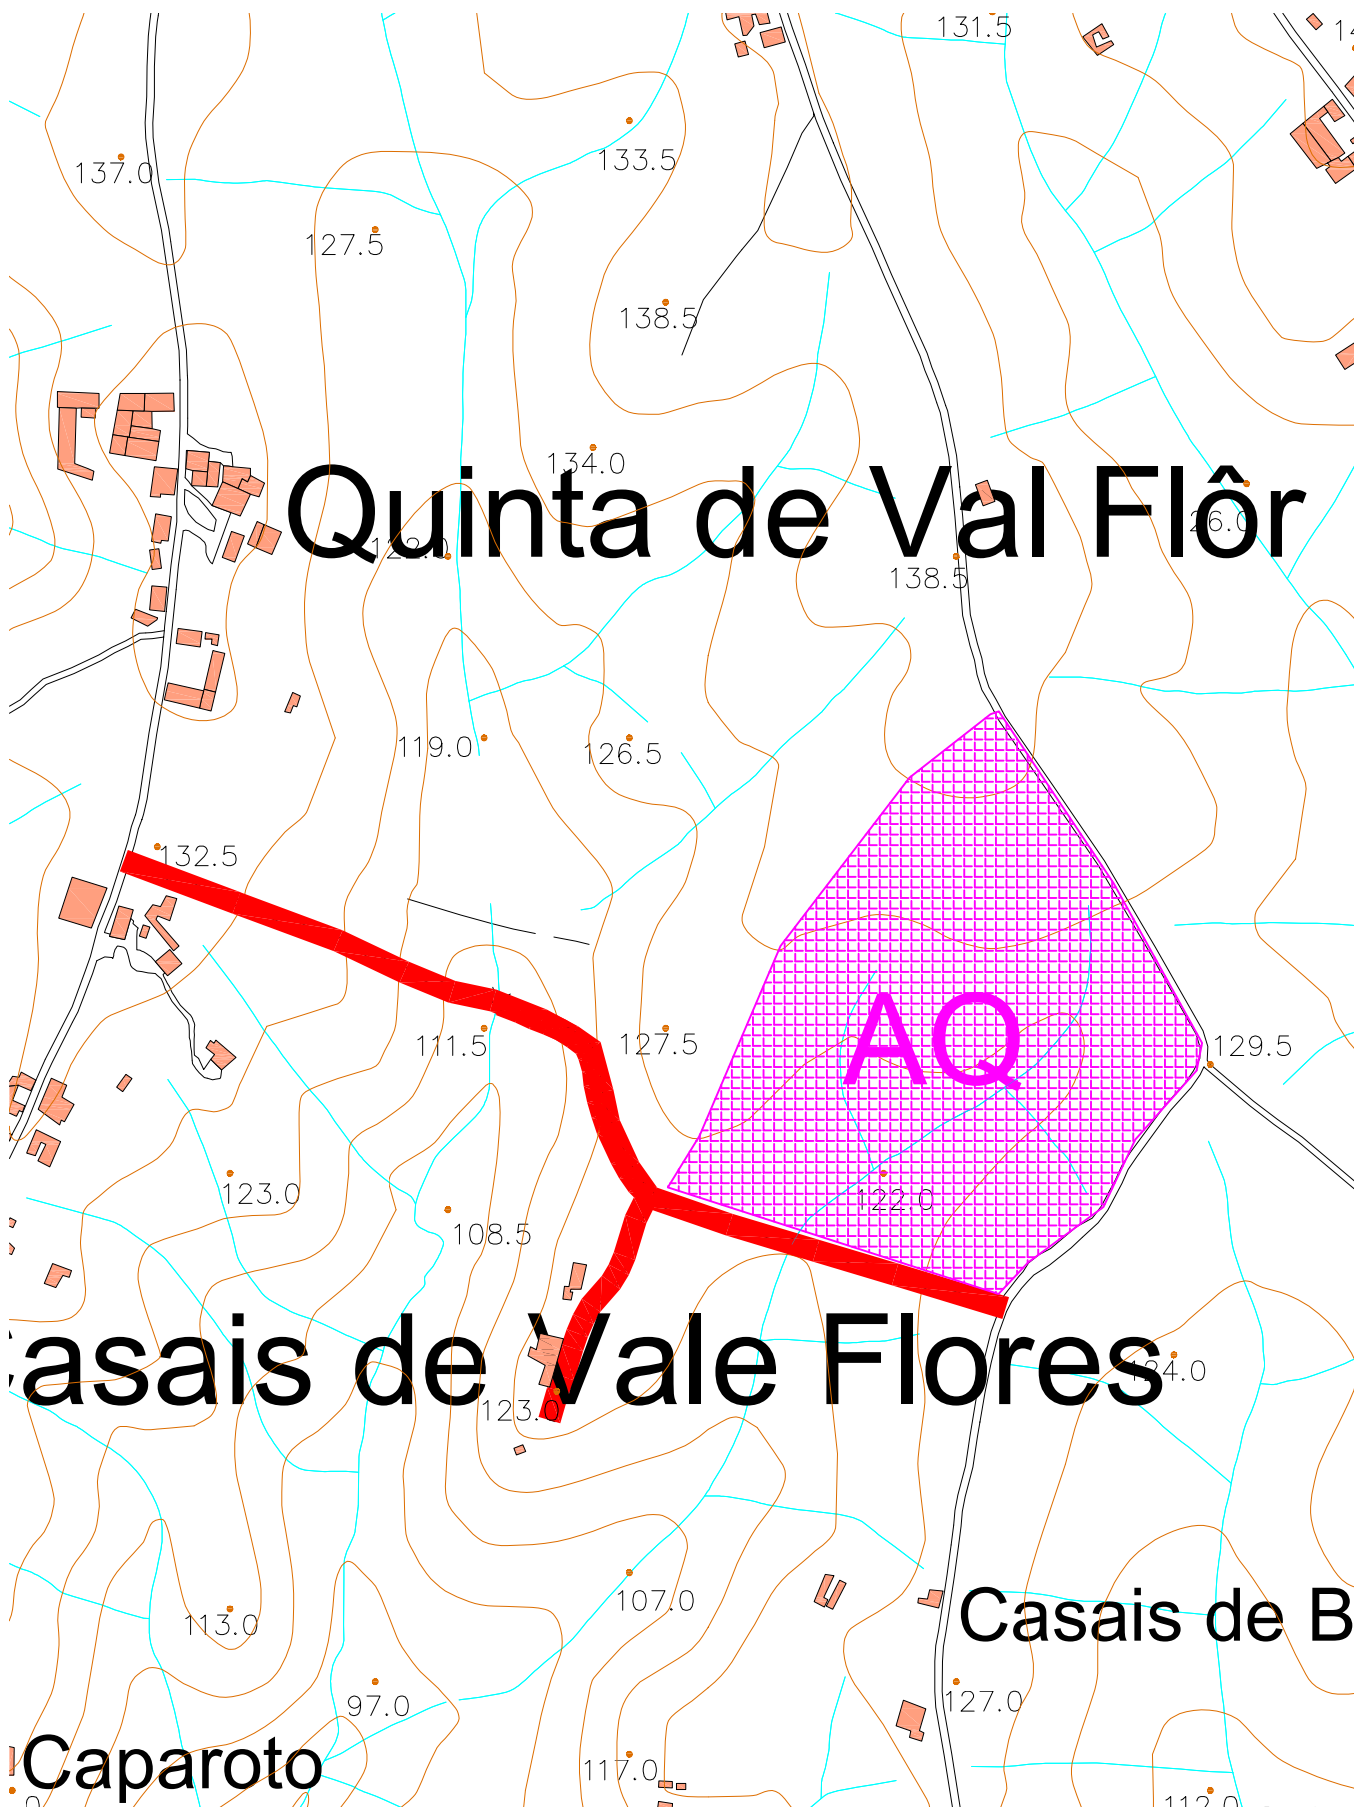

Arruamentos Vale Flores		Desenho n.º
Rua Poço do Visconde		2-12
União Freguesias Achete, Azoia e Póvoa de Santarem		Alter. Des. n.º
Bacia Hidrografica Aqueduto		Escala:
Tecnico:	Desenhador:	1:5000
Data:	Junho 2026	