


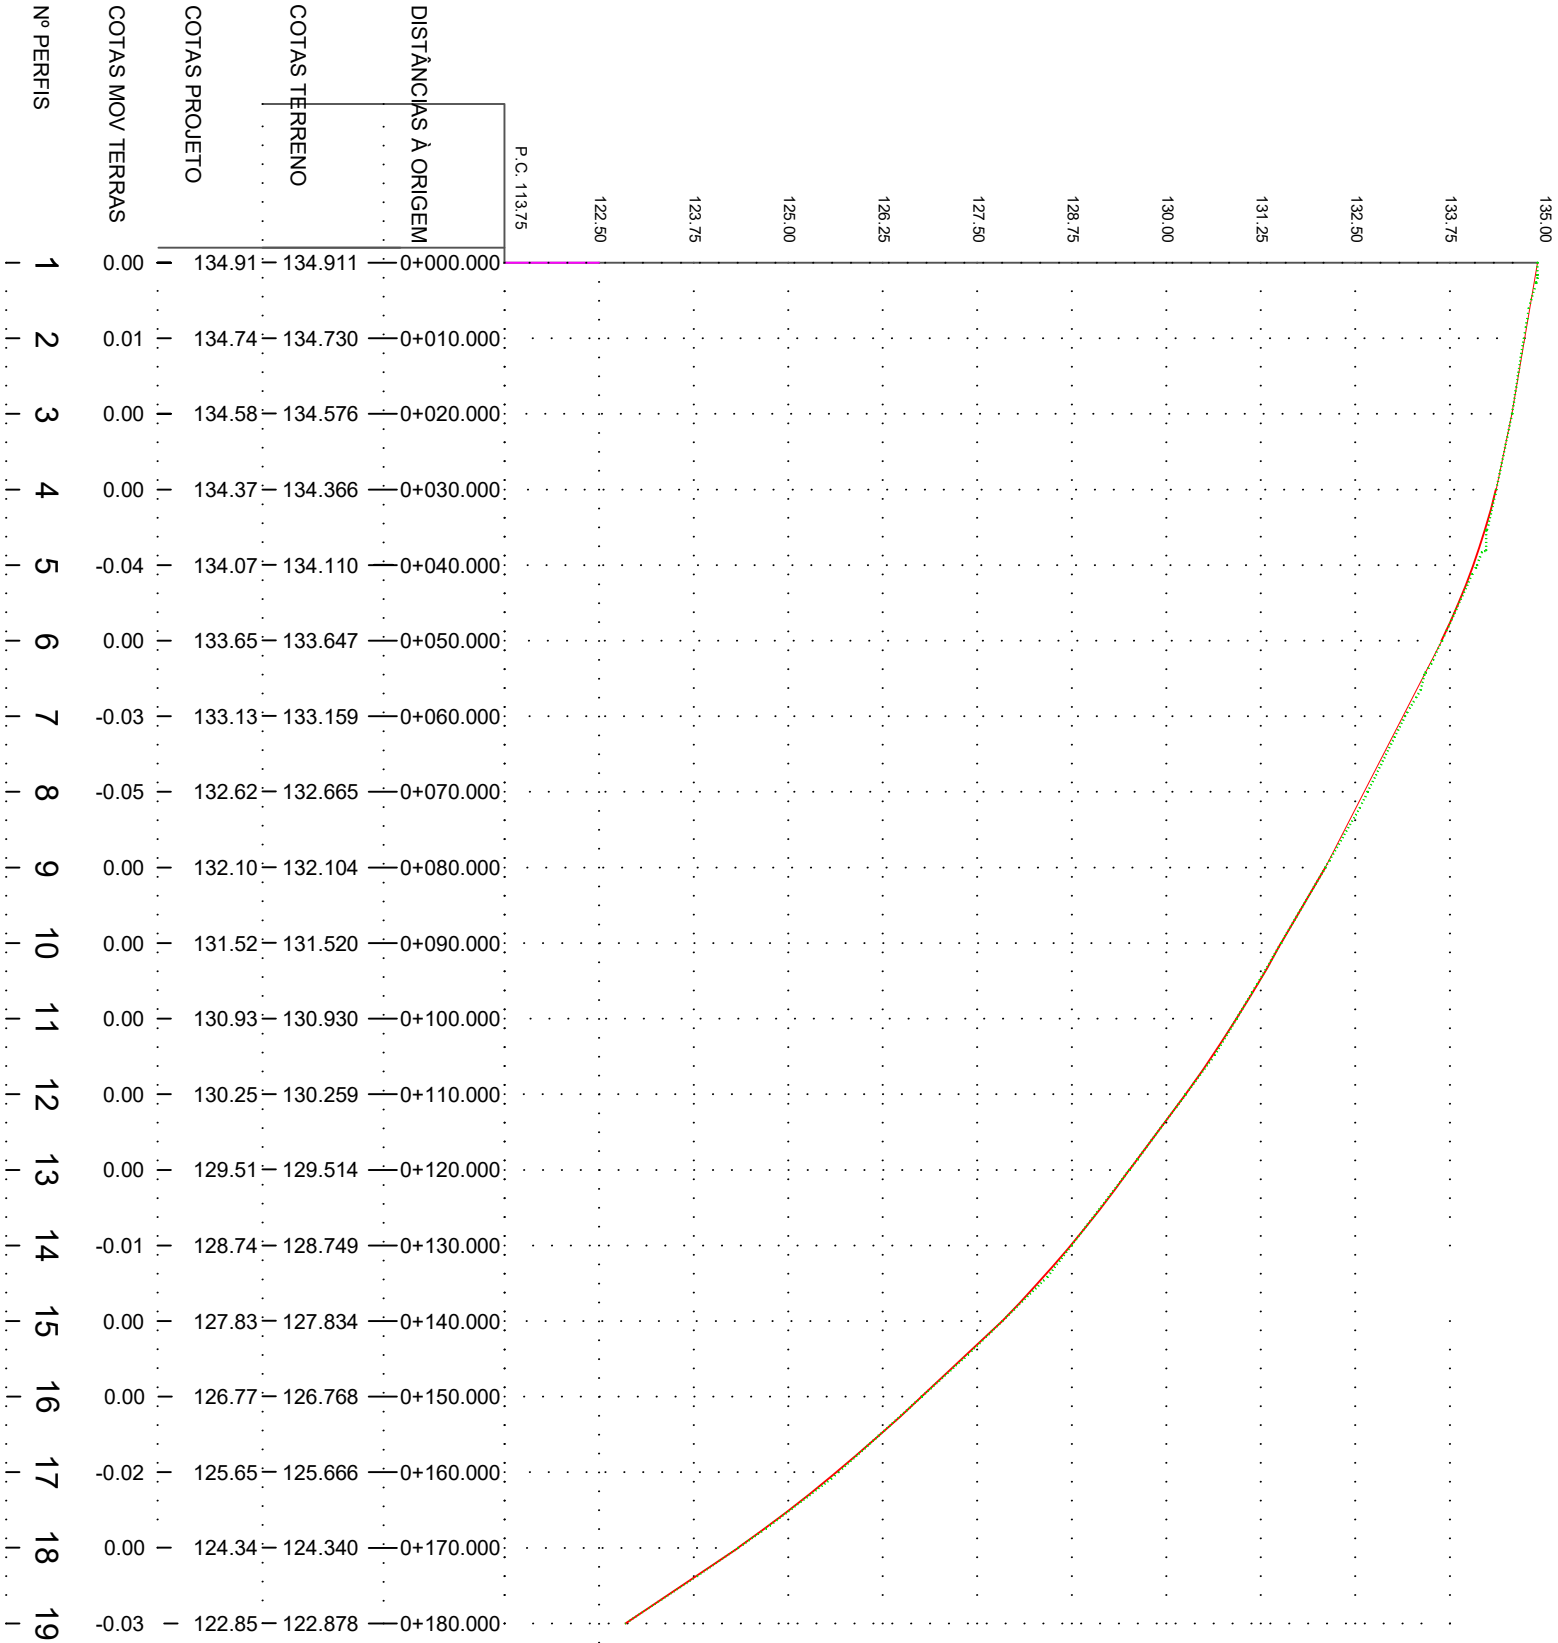

Desenho	
2-9	
Alteração nº	
Arruamentos Vale Flores	
Rua Poço do Visconde	
União de Freguesias Achete, Azóia de B.ª e Póvoa de Santarém	
Perfil Longitudinal	
Técnico:	Desenhador:
Data:	Junho 2026
Escala: 1/4000; 1:100	