


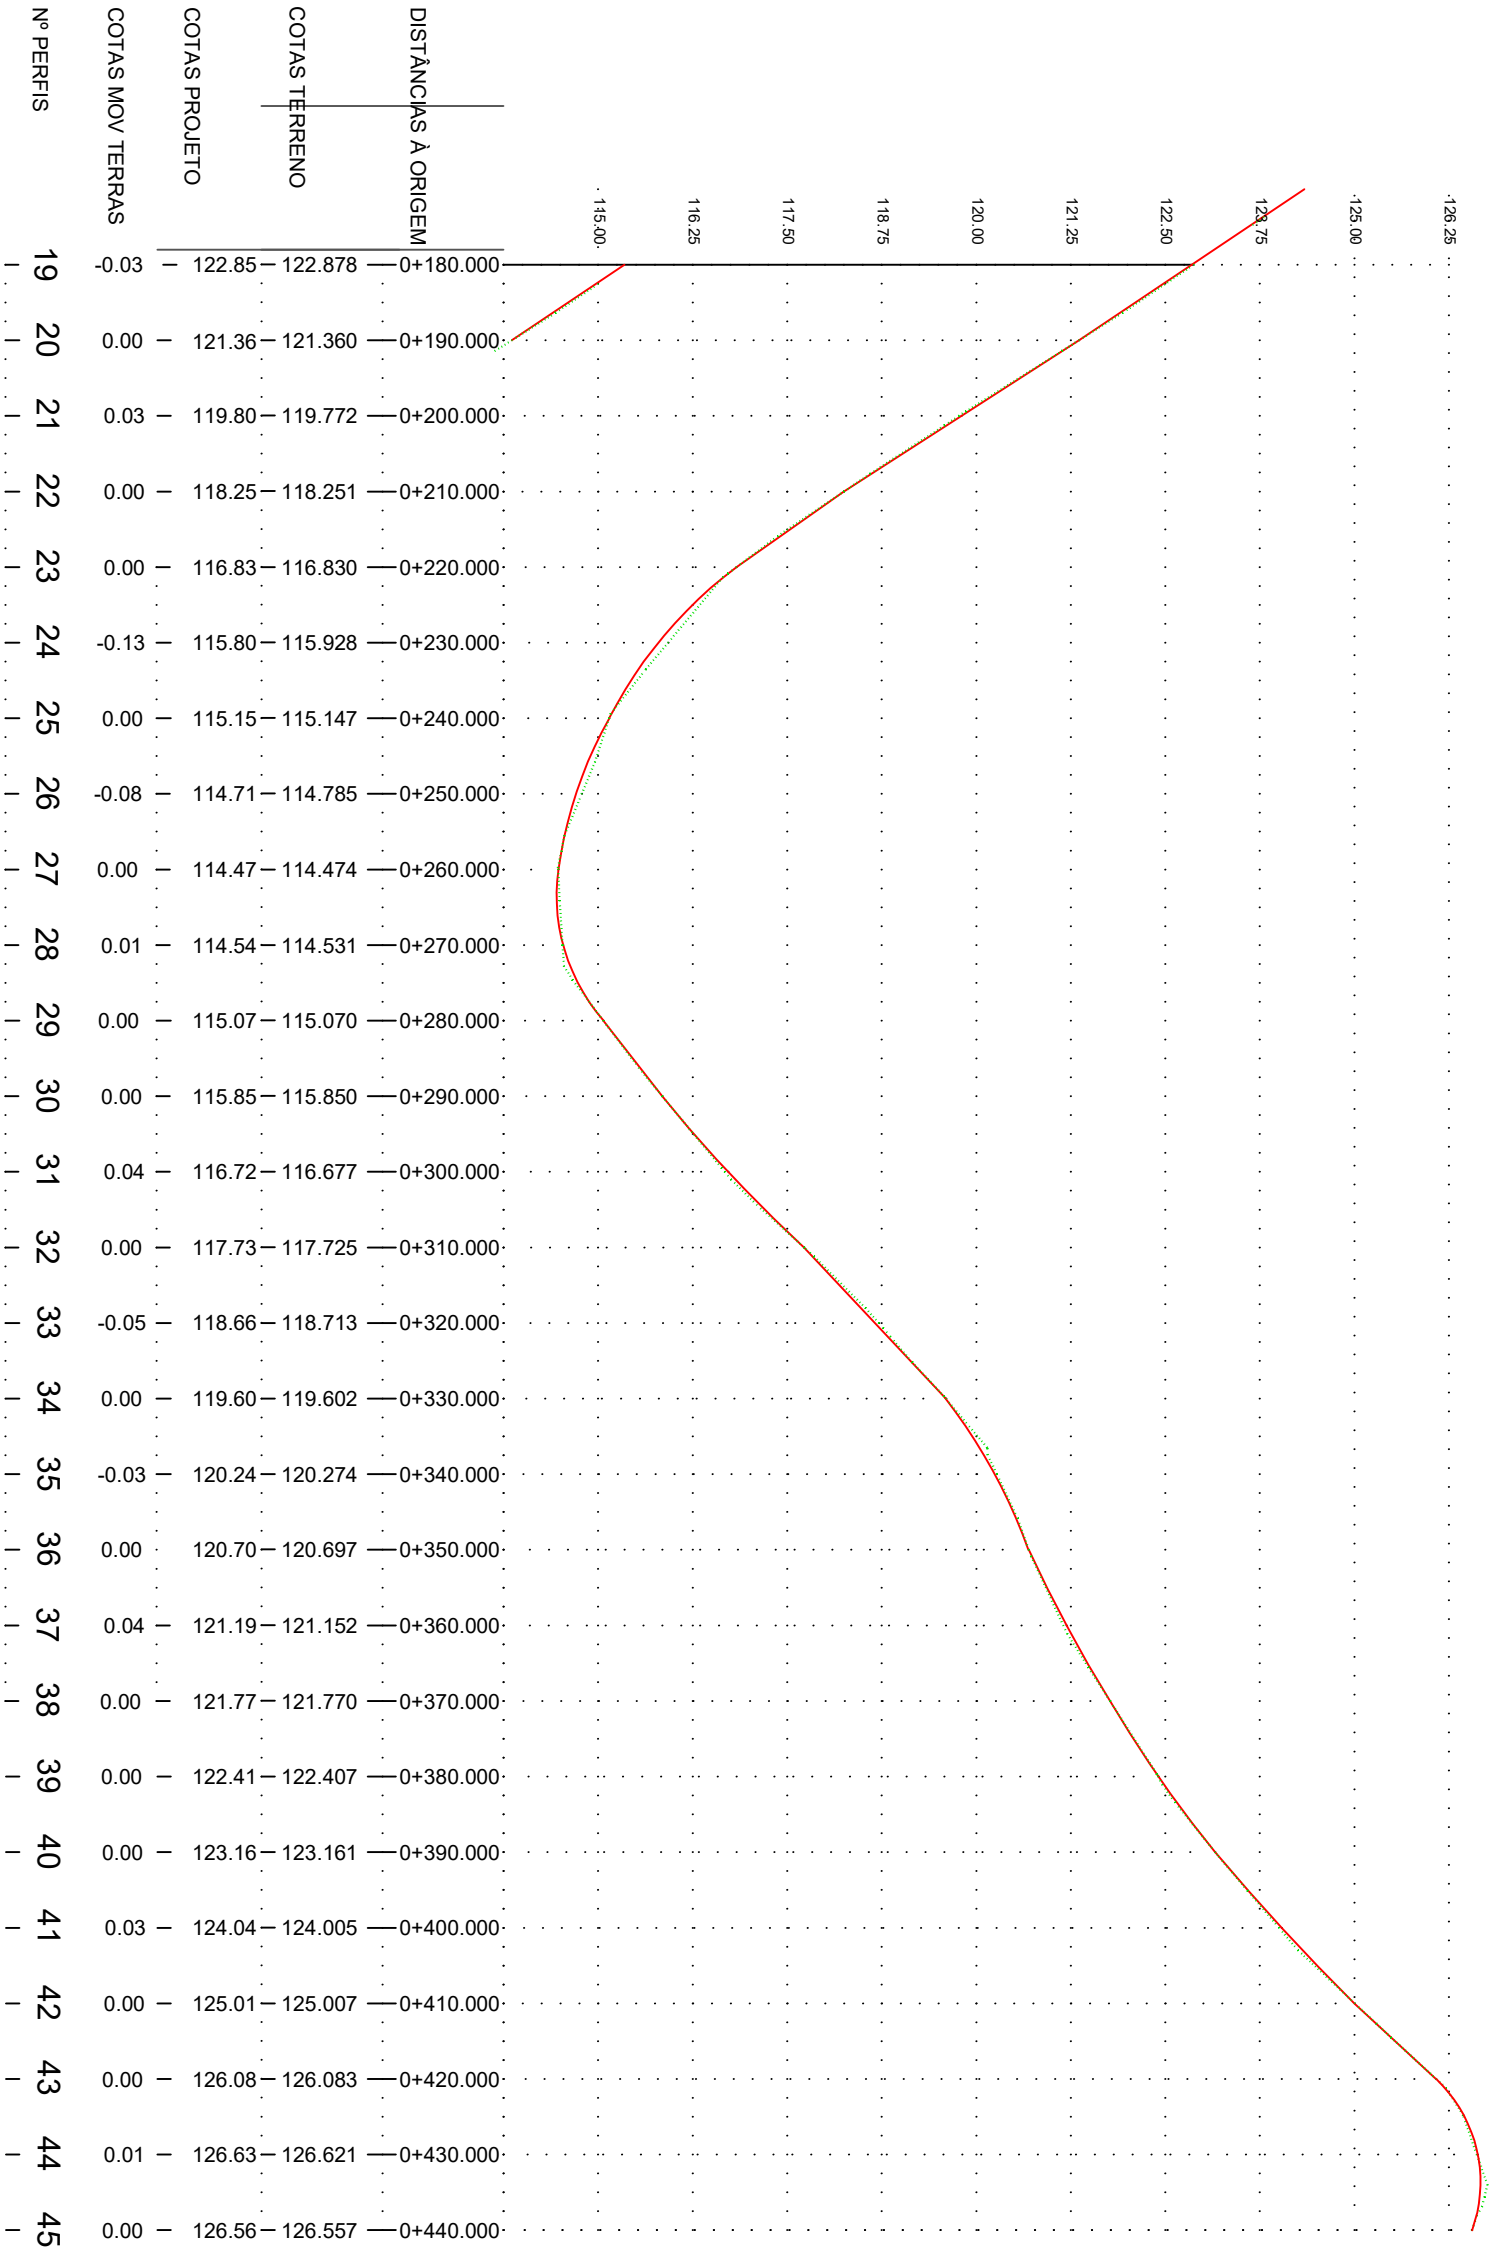

Desenho

2-10

Alteração nº

Arruamentos Vale Flores

Rua Poço do Visconde

União de Freguesias Achete, Azóia de B.º e Póvoa de Santarém

Perfil Longitudinal

Desenhador:

Técnico:

Data:

Escala:

1/4000; 1:100

Junho 2026