


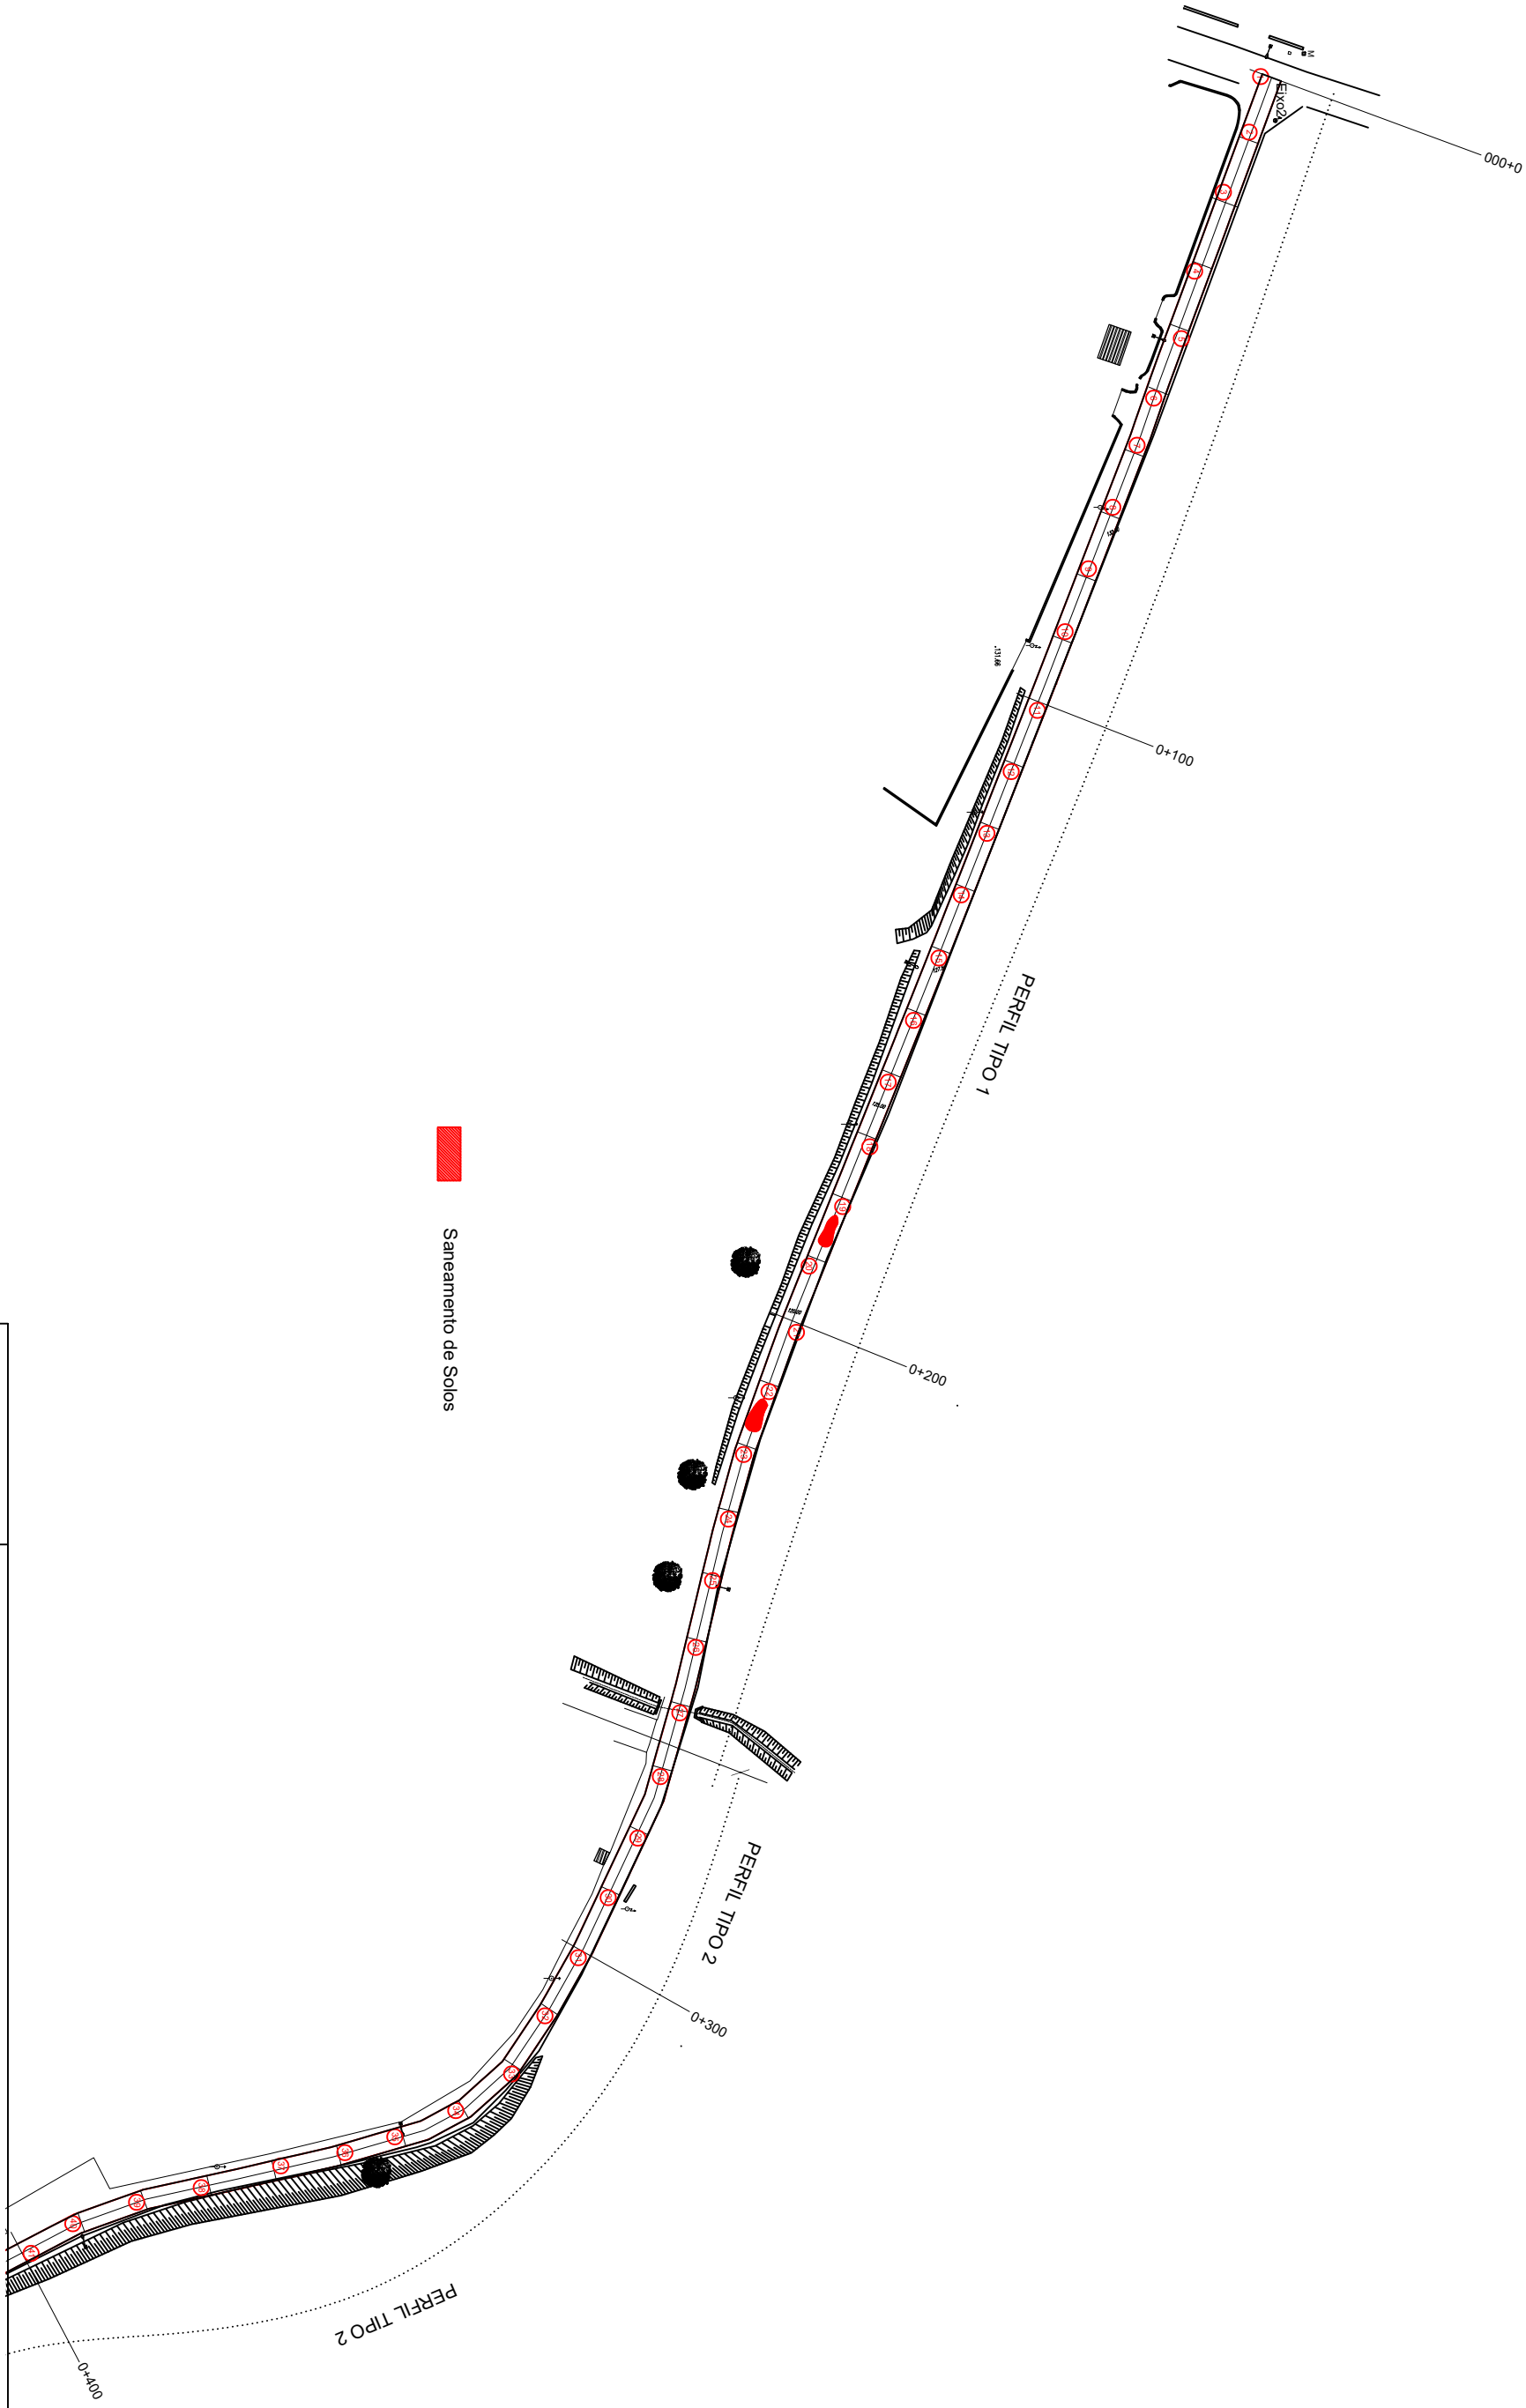

Desenho nº 2-2	
Alteração nº	
Arruamentos Vale Flores	
Rua Poço do Visconde	
União de Freguesias Achete, Azóia de B.ª e Póvoa de Santarém	
Planta de Trabalho	
Técnico:	Desenhador:
Escala: 1/1000	
Data: Junho 2026	