


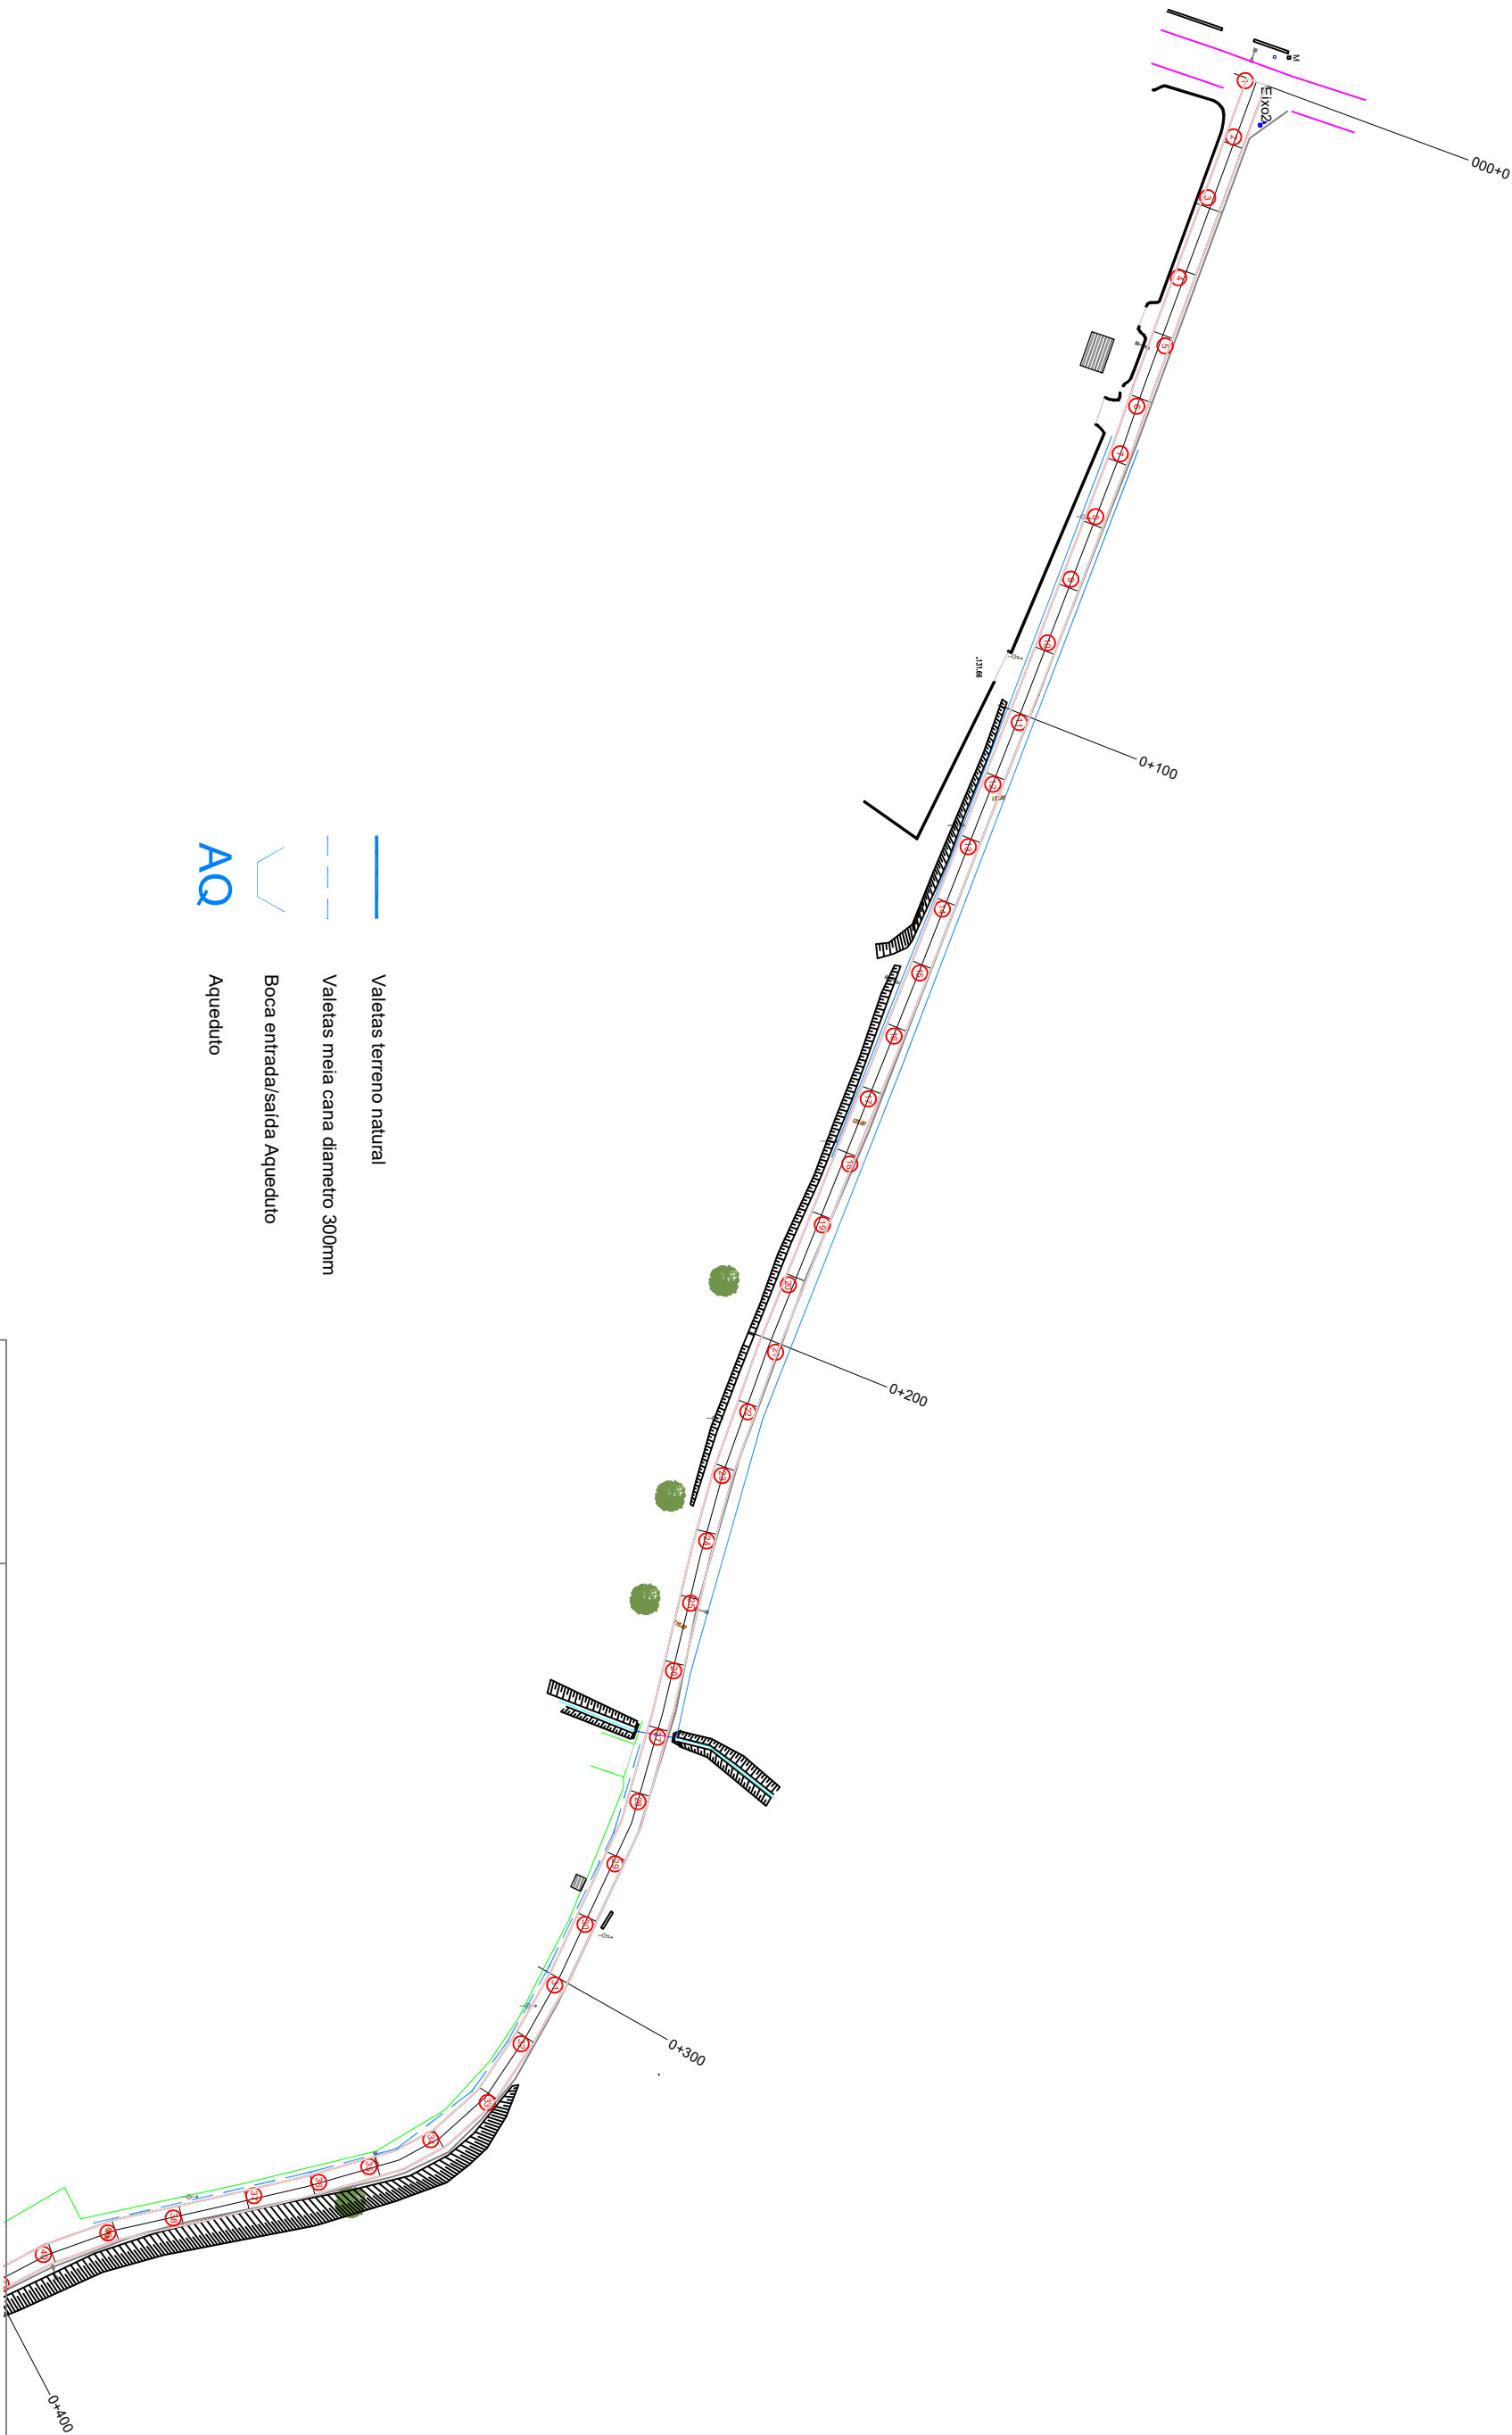

- Valeias terreno natural
- Valeias meia cana diametro 300mm
- Boca entrada/saída Aqueduto
- Aqueduto

AQ

|                                                              |             |
|--------------------------------------------------------------|-------------|
| Desenho n.º 2-6                                              |             |
| Alteração Des. n.º                                           |             |
| Arruamentos Vale Flores                                      |             |
| Rua Poço do Visconde                                         |             |
| União de Freguesias Achete, Azóia de B.º e Póvoa de Santarém |             |
| Planta Drenagem                                              |             |
| Tecnico:                                                     | Desenhador: |
| Escala: 1/1000                                               |             |
| Data: Junho 2026                                             |             |