


Valetas terreno natural

Valetas meia cana diametro 300mm

Boca entrada/saída Aqueduto

AQ

Aqueduto

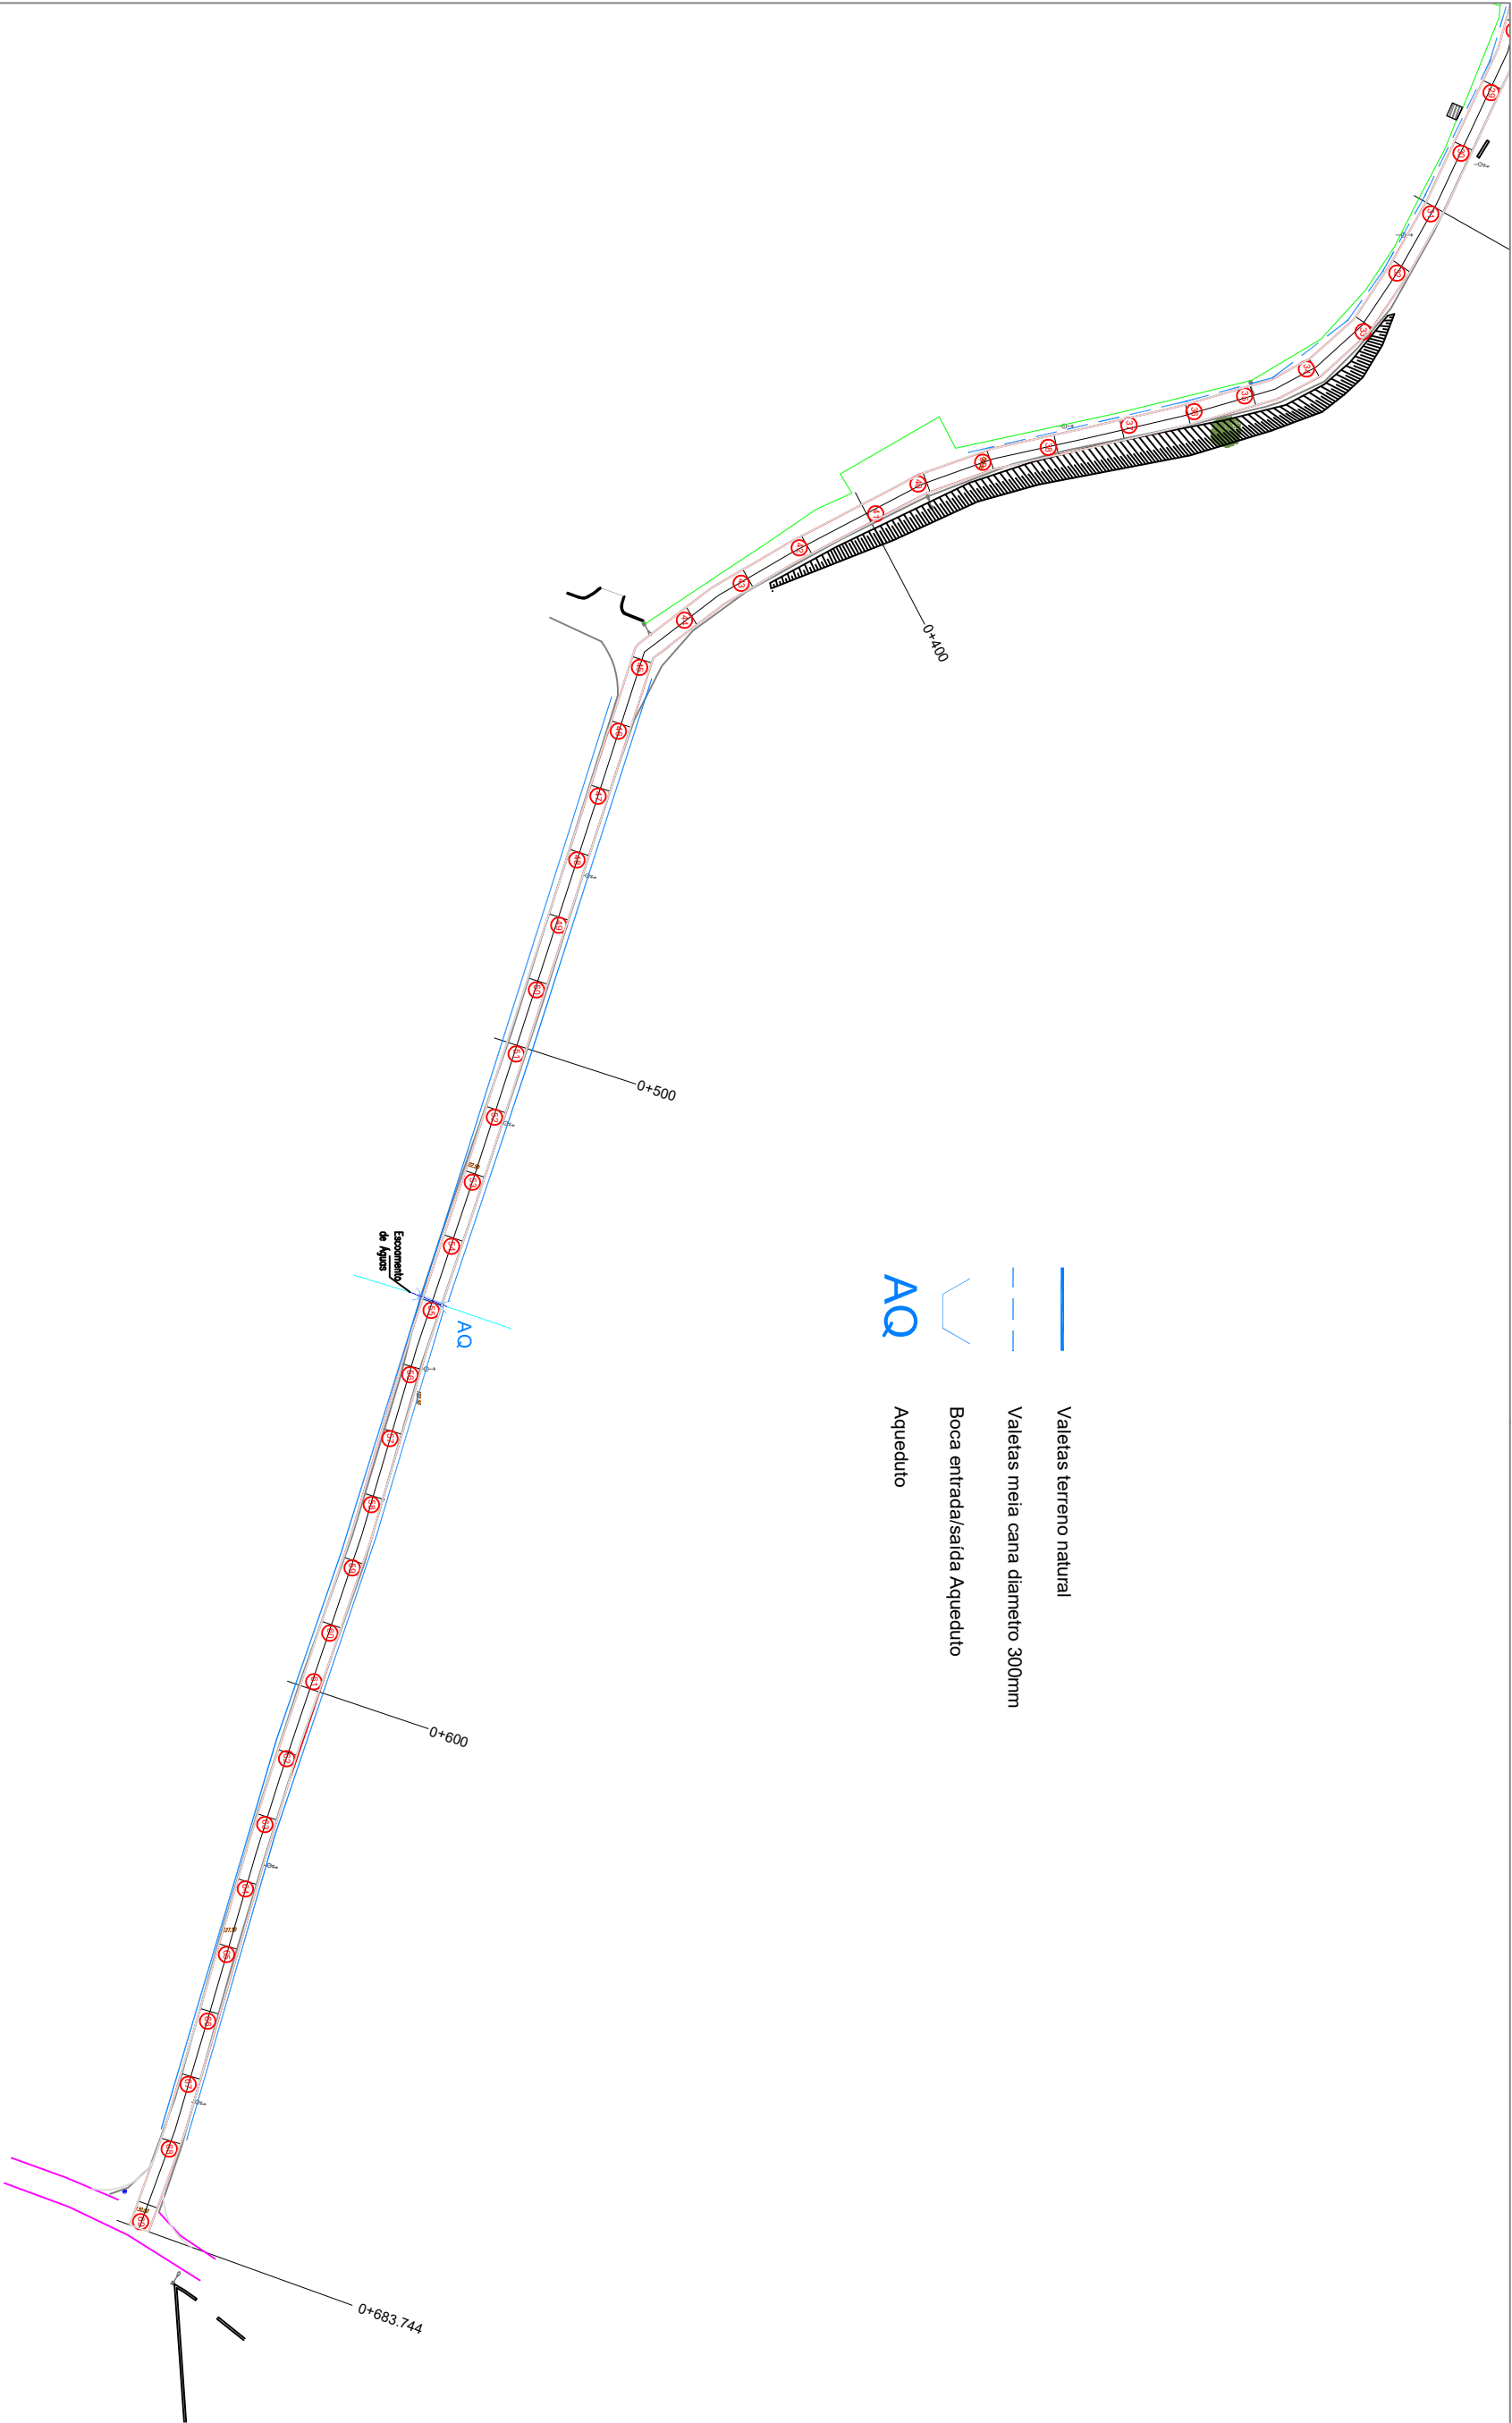

Desenho n.º 2-7	Arruamentos Vale Flores
Alteração n.º	Rua Poço do Visconde
	União de Freguesias Achete, Azóia de B.º e Póvoa de Santarém
Planta Drenagem	
Técnico:	Desenhador:
Data:	Junho 2026
Escala:	1/1000