


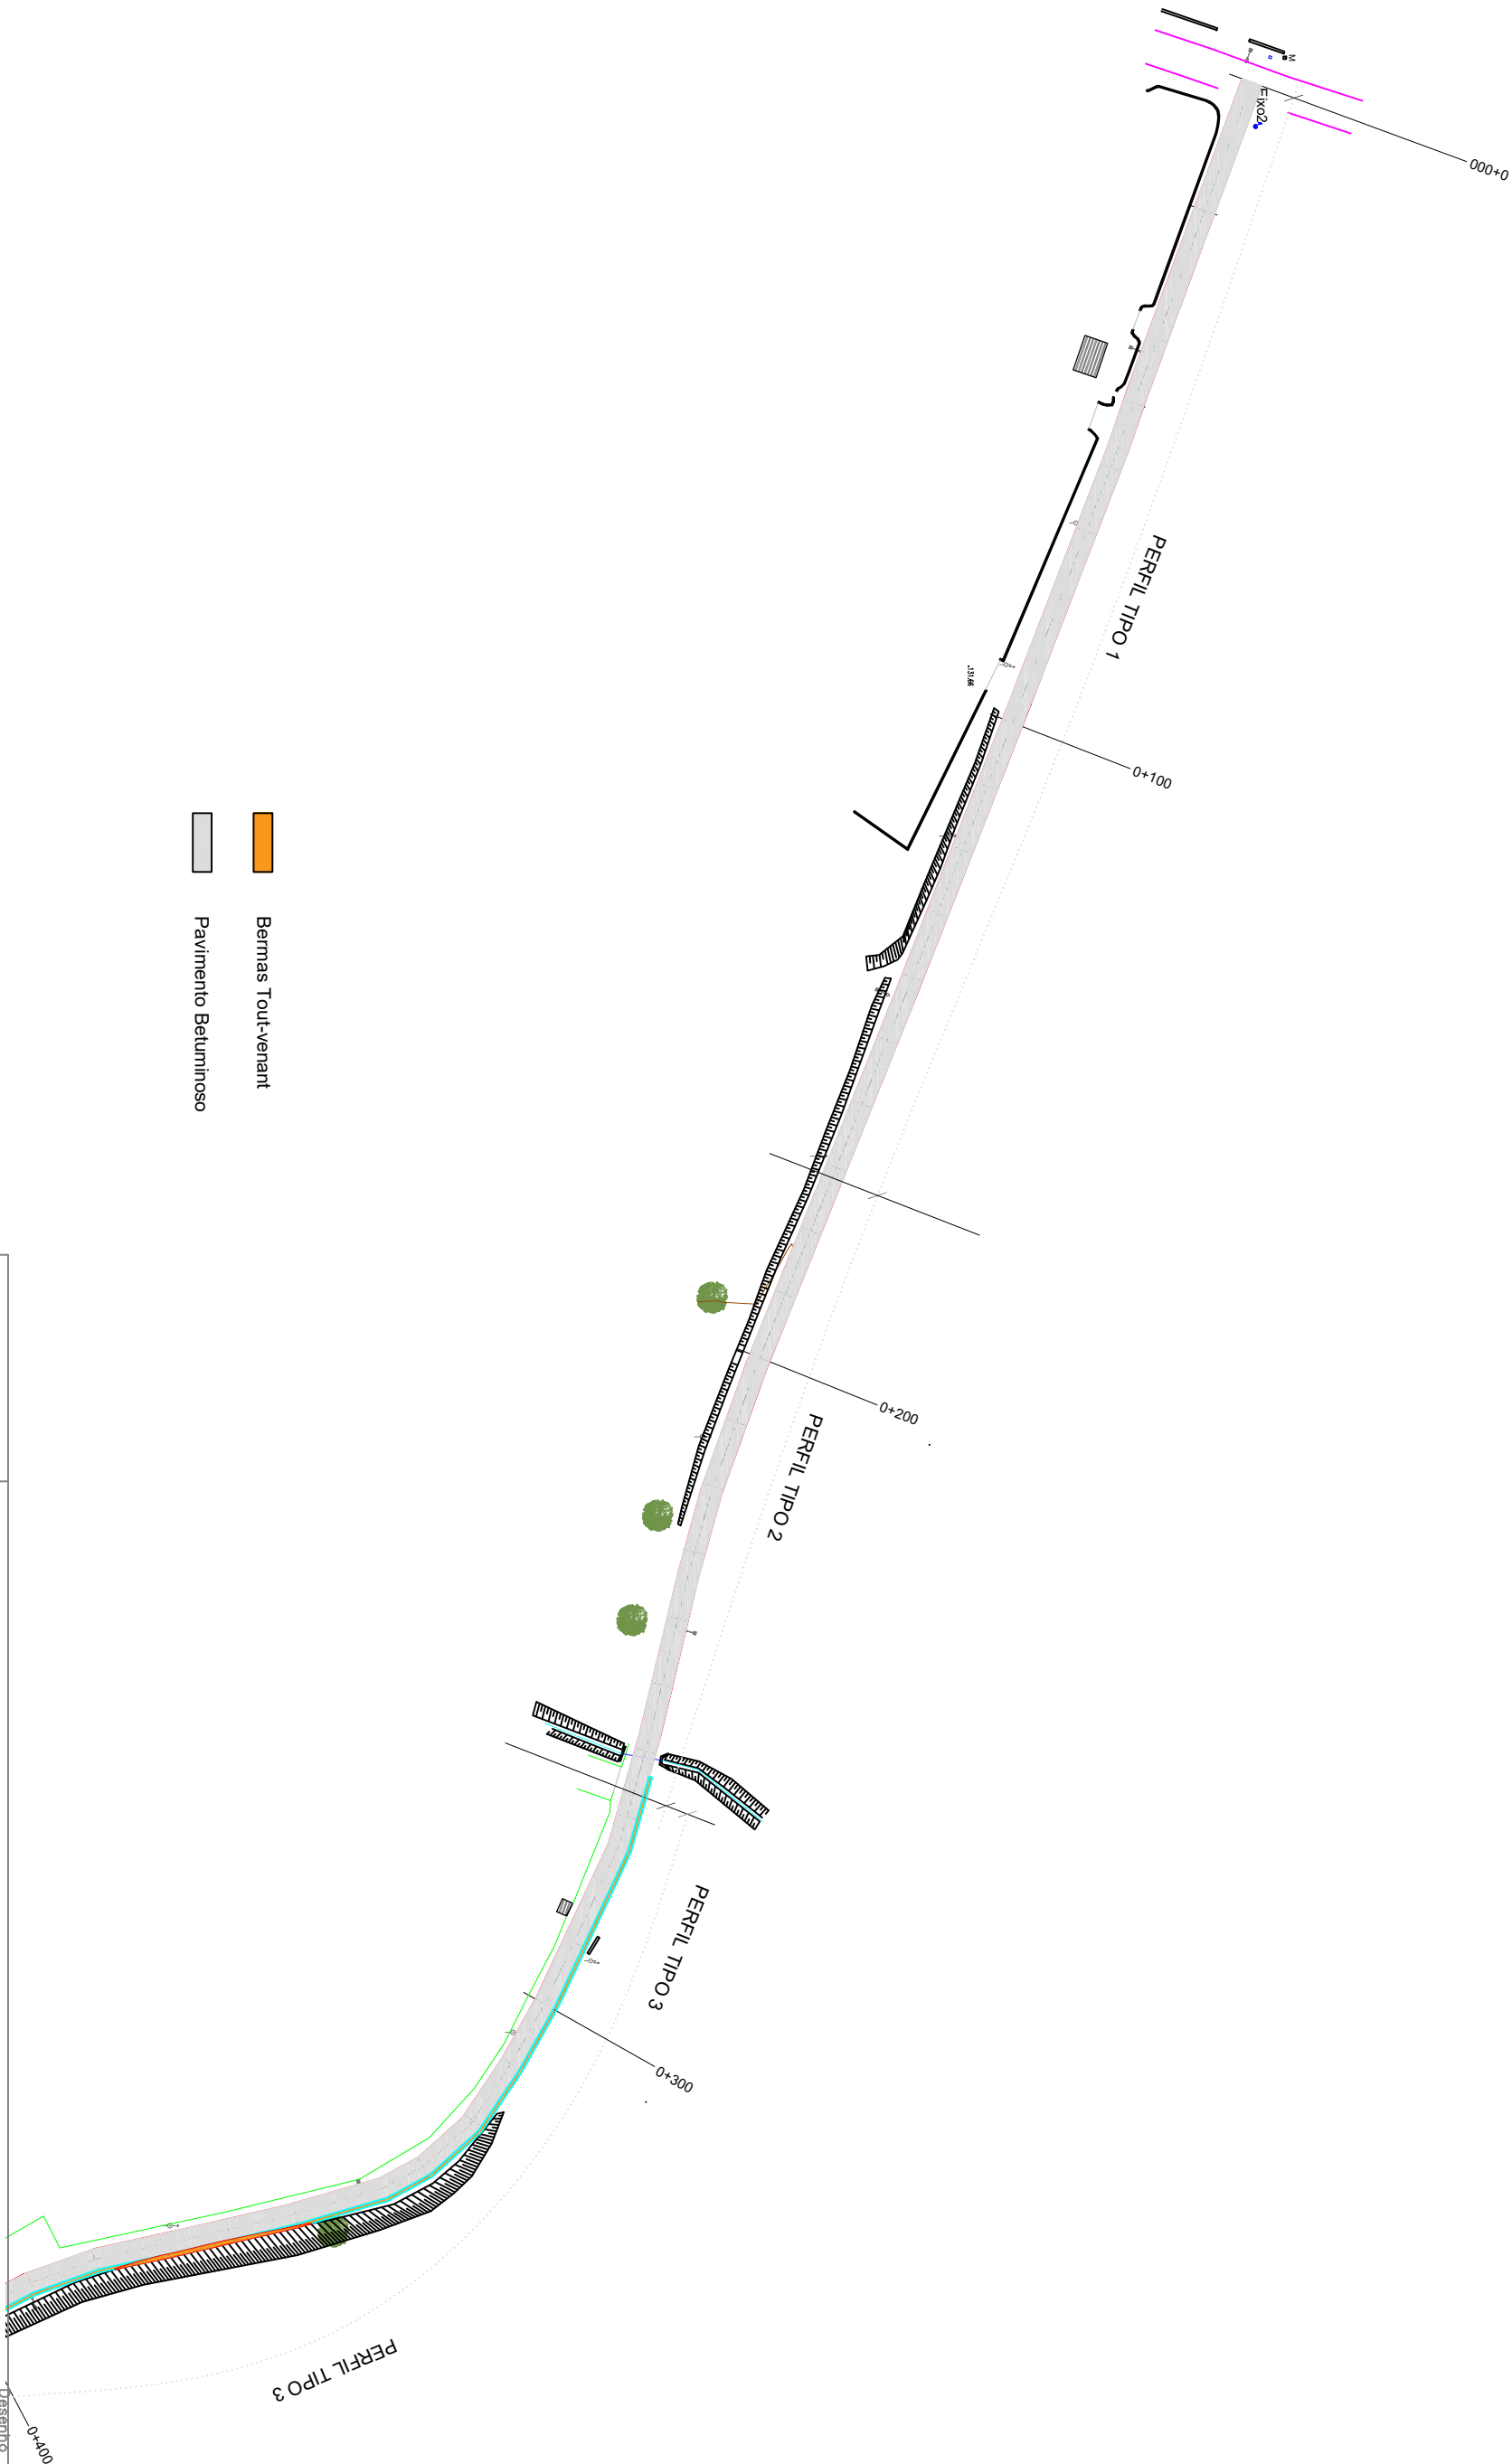

Bermas Tout-venant

Pavimento Betuminoso

Arruamentos Vale Flores	
Rua Poço do Visconde	
União de Freguesias Achete, Azóia de B.º e Póvoa de Santarém	
Planta Pavimentos	
Tecnico:	Desenhador:
Junho 2026	

Desenho

2-4

Alteração

1/1000

Escala:

1/1000