


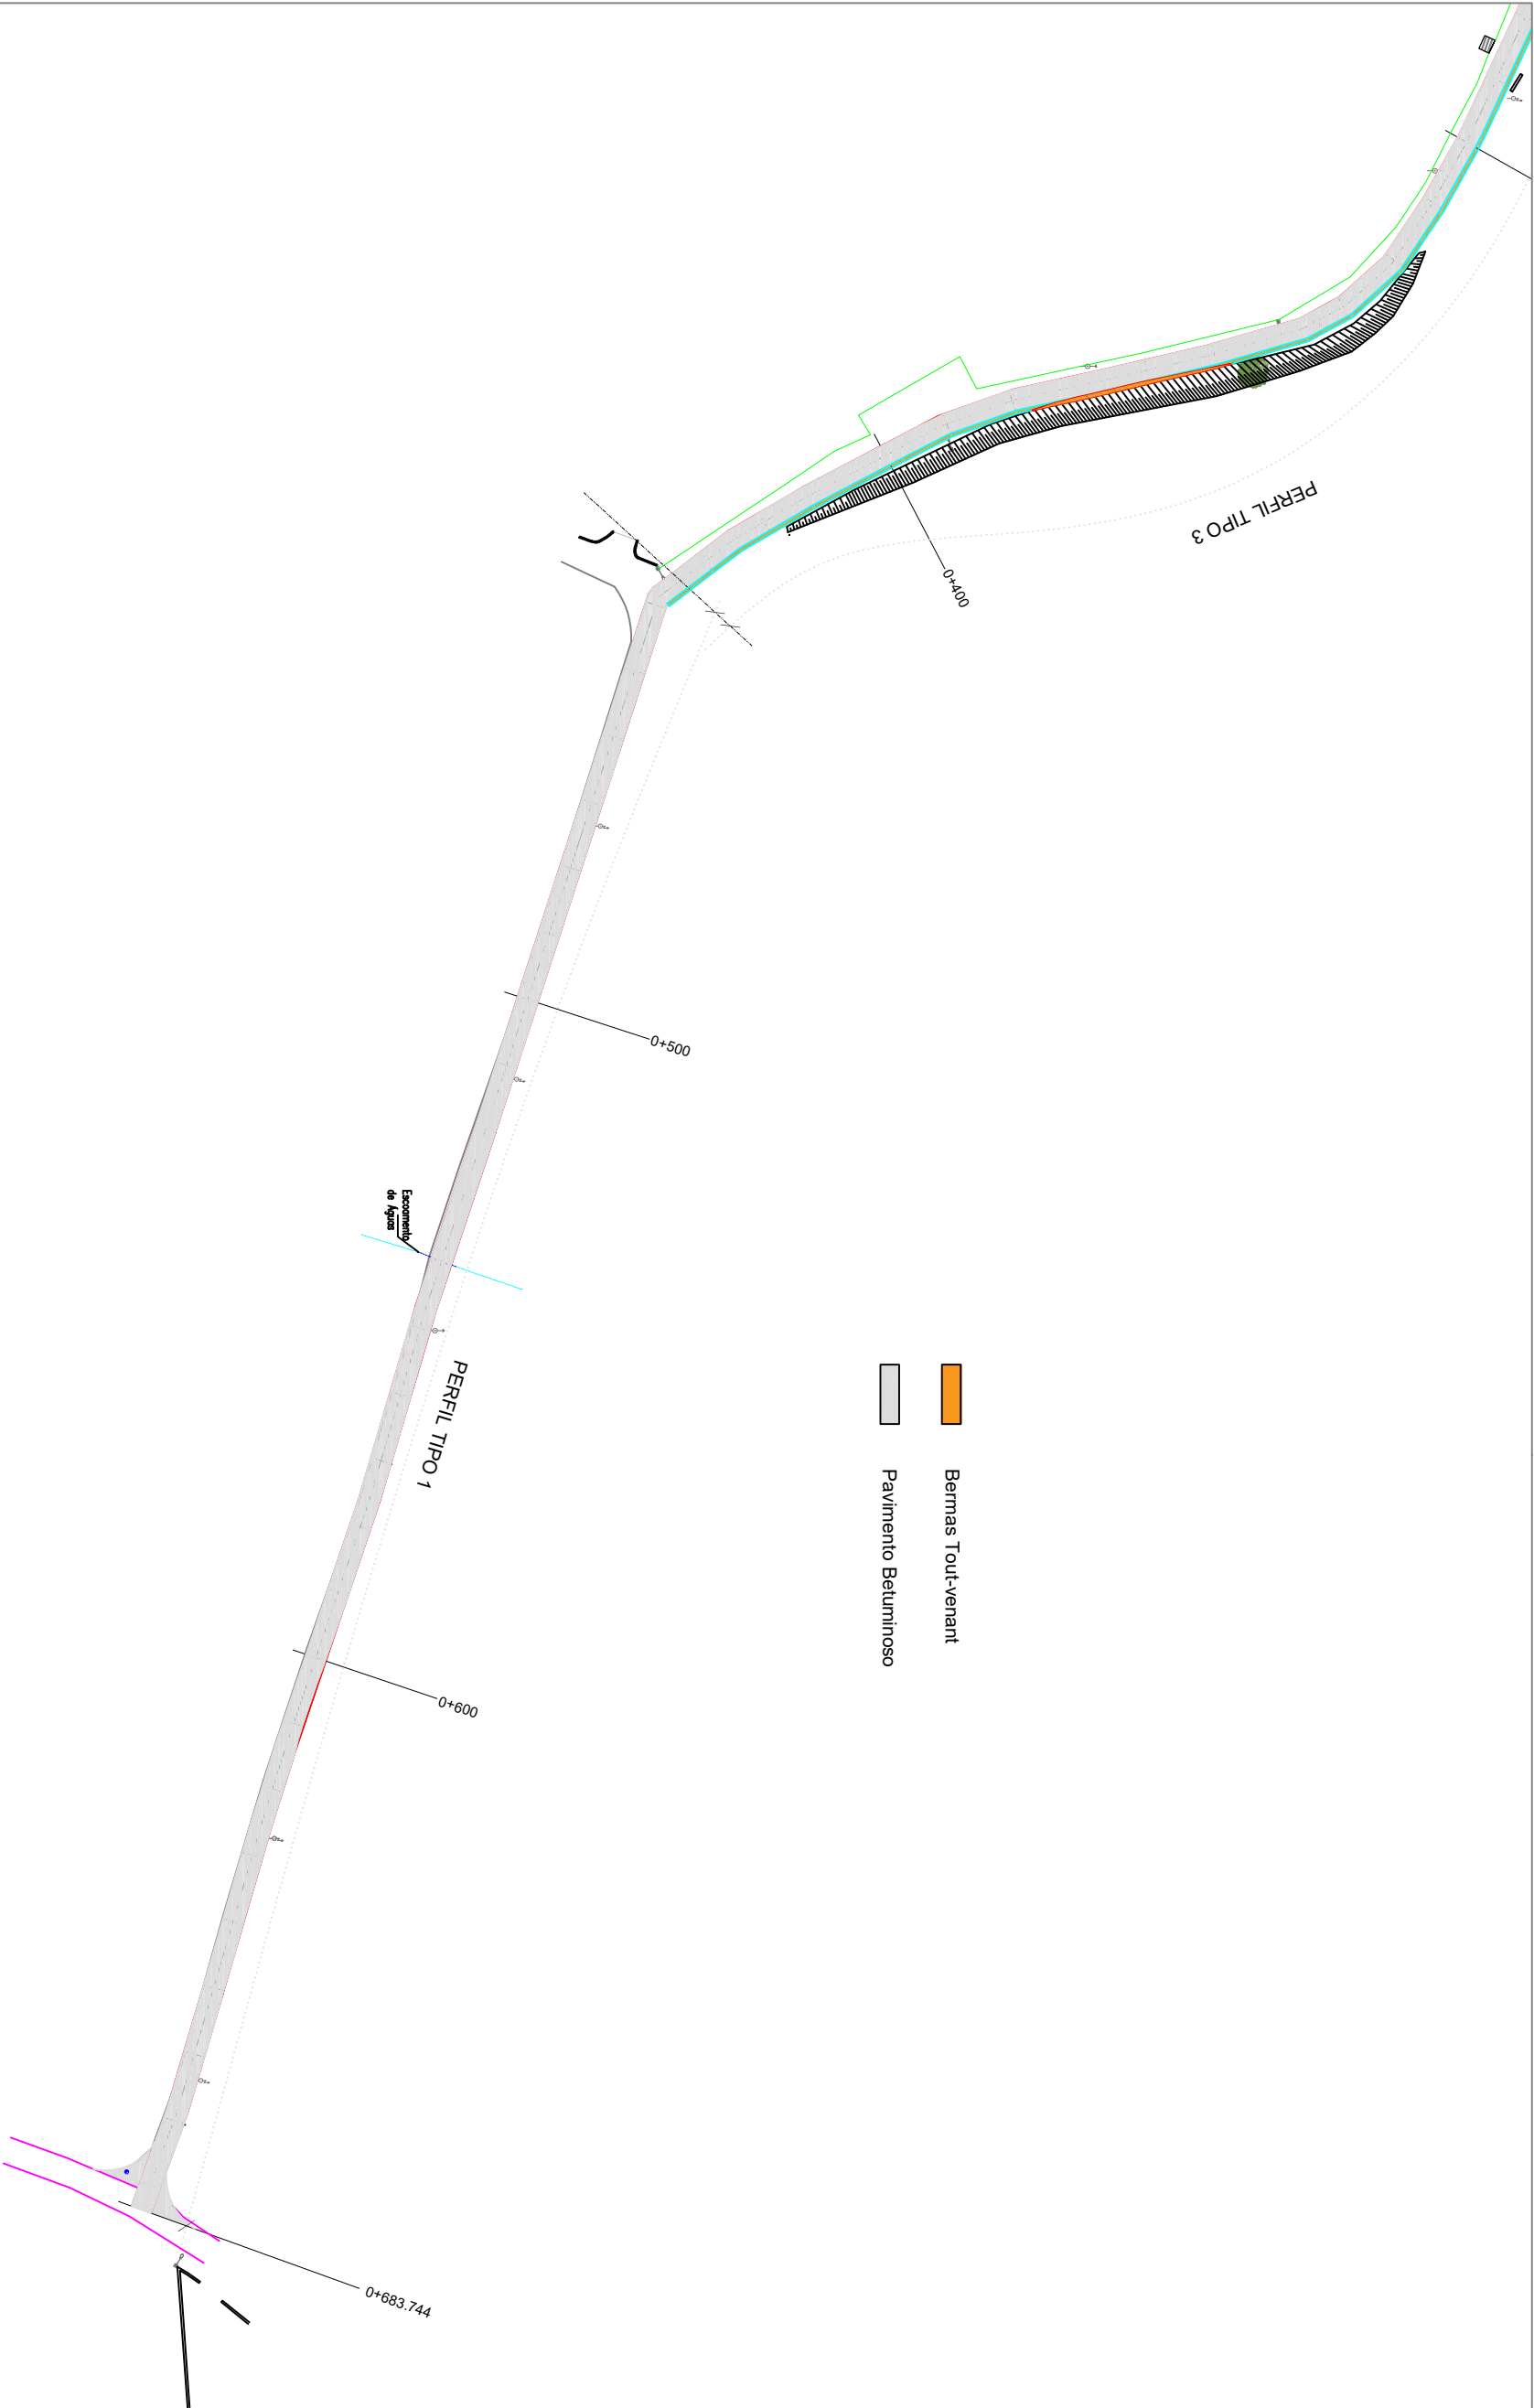

Desenho	
	2-5
Arruamentos Vale Flores	Alteração nº
Rua Poço do Visconde	
União de Freguesias Achete, Azóia de B.ª e Póvoa de Santarém	
Planta Pavimentos	
Técnico:	Escala:
Desenhador:	1/1000
Data:	Junho 2026