

Este desenho é propriedade do autor não podendo ser utilizado, copiado ou cedido, no todo ou em parte sem a sua autorização expressa.


$M = -36450$
 $P = -49950$

$M = -36450$
 $P = -50150$

$M = -36750$
 $P = -49950$

$M = -36750$
 $P = -50150$

PLANTA GERAL - ESCALA 1/500
Equidistancia das Curvas de Nivel : 0.5 m
COORDENADAS RECTANGULARES
PT-TM06/ETRS89

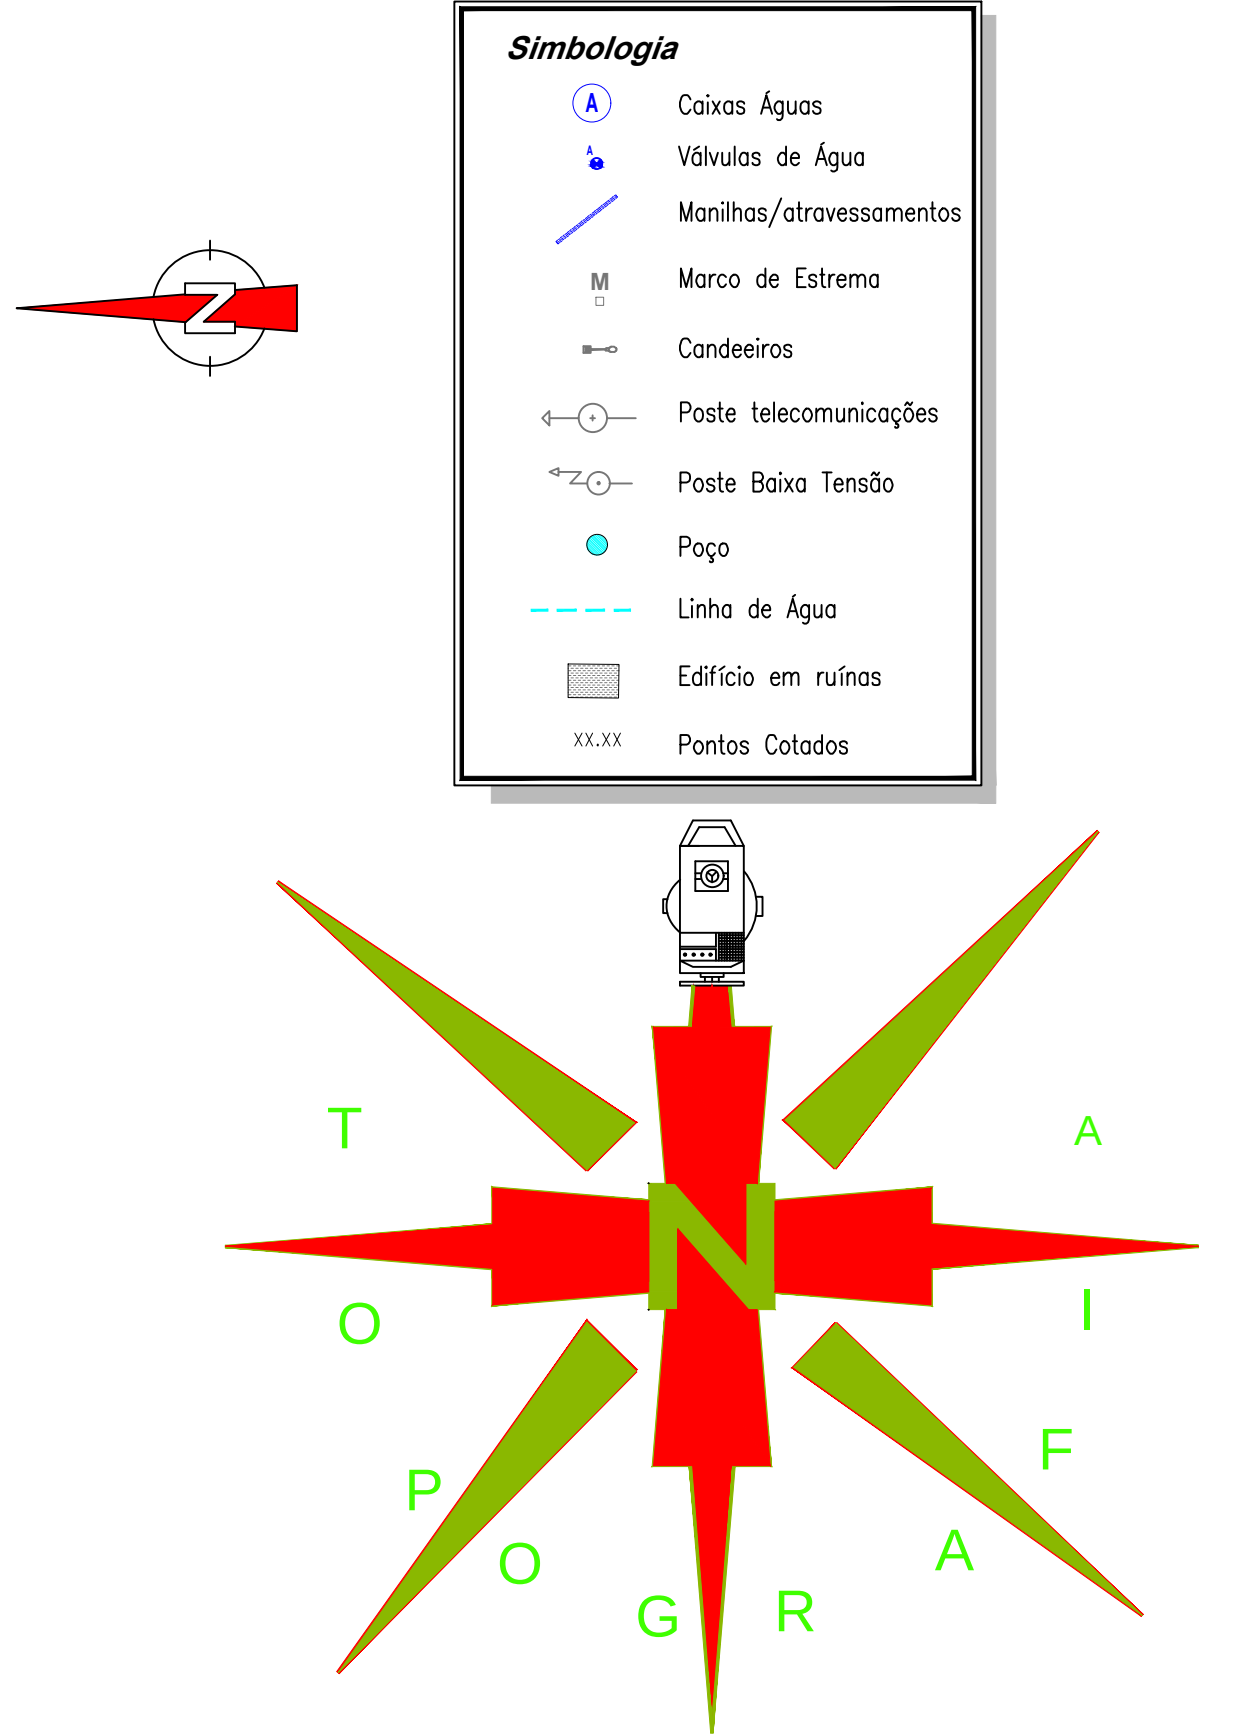

Nome do Cliente
UNIÃO DE FREQUENCIAS DE ACHETE, AZOIA DE CIMA
E PÓVOA DE SANTARÉM
RUA DE SANTA MARIA DE ACHETE, Nº 10
CASAS DA IGREJA - ACHETE

Projecto

Especialidade

Topografia

Técnico Responsavel

Designação

Levantamento Topográfico

Escala	Data
Planta: 1/500	Maio/2026
Perfil:	
Escala Horizontal: 1/1000	
Escala Vertical: 1/500	

Nº de Desenho
3-1