


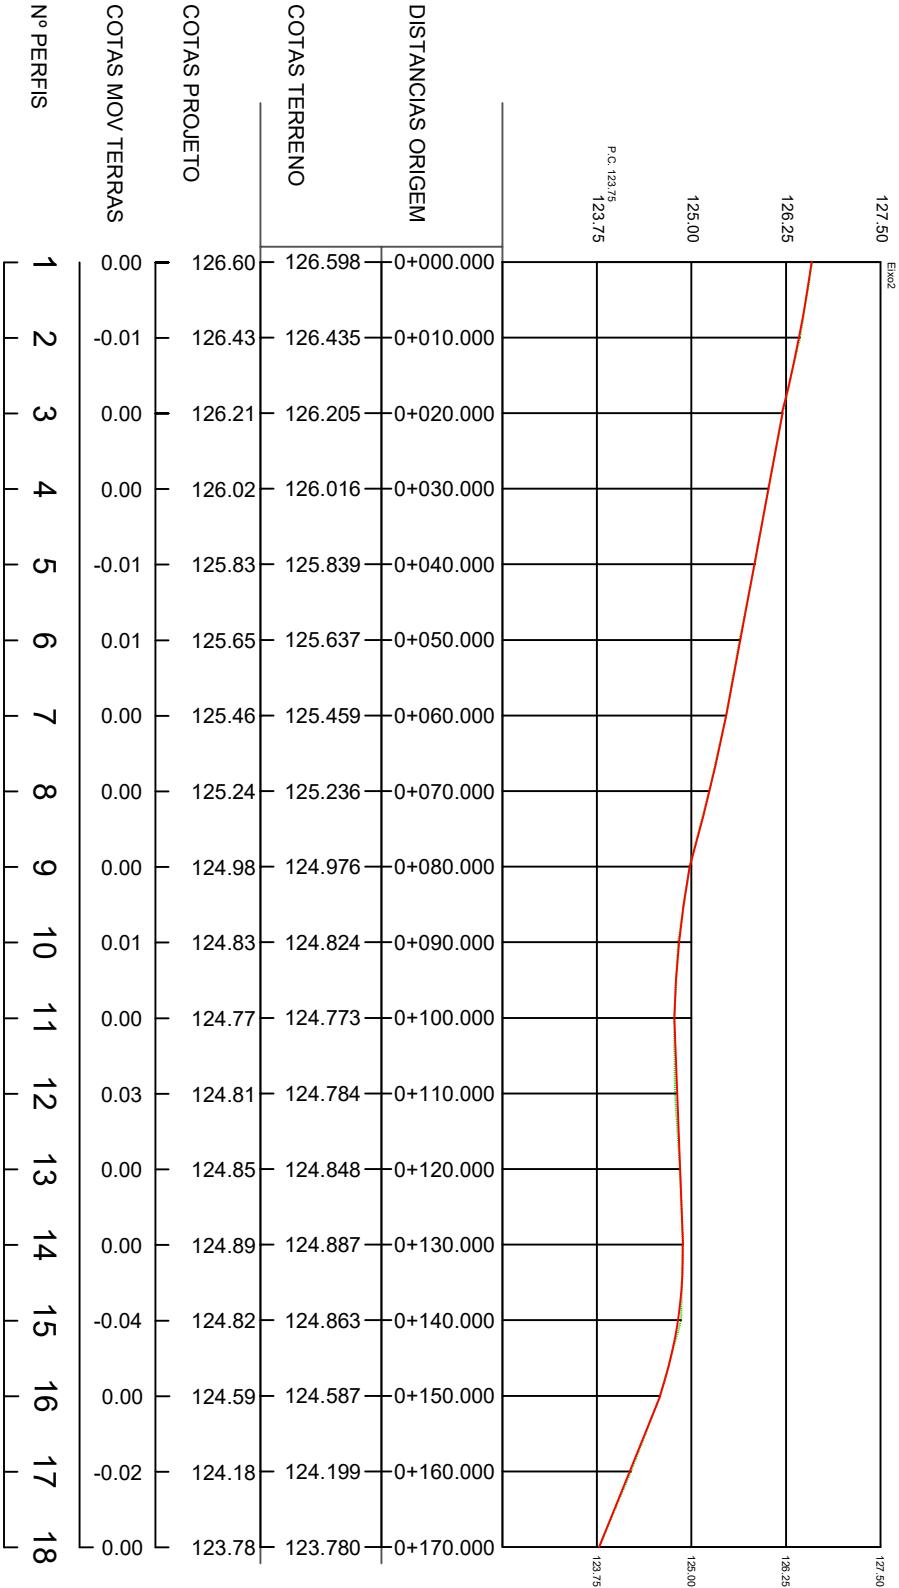

Desenho nº 3-4	
MA PROJETO	Arruamentos Vale Flores
Travessa da Hortaliça	
União de Freguesias Achete, Azóia Bª e Póvoa de Santarém	
Alteração nº	
Escala: 1:1000, 1:100	
Técnico: Desenhador:	
Data: Junho 2026	