


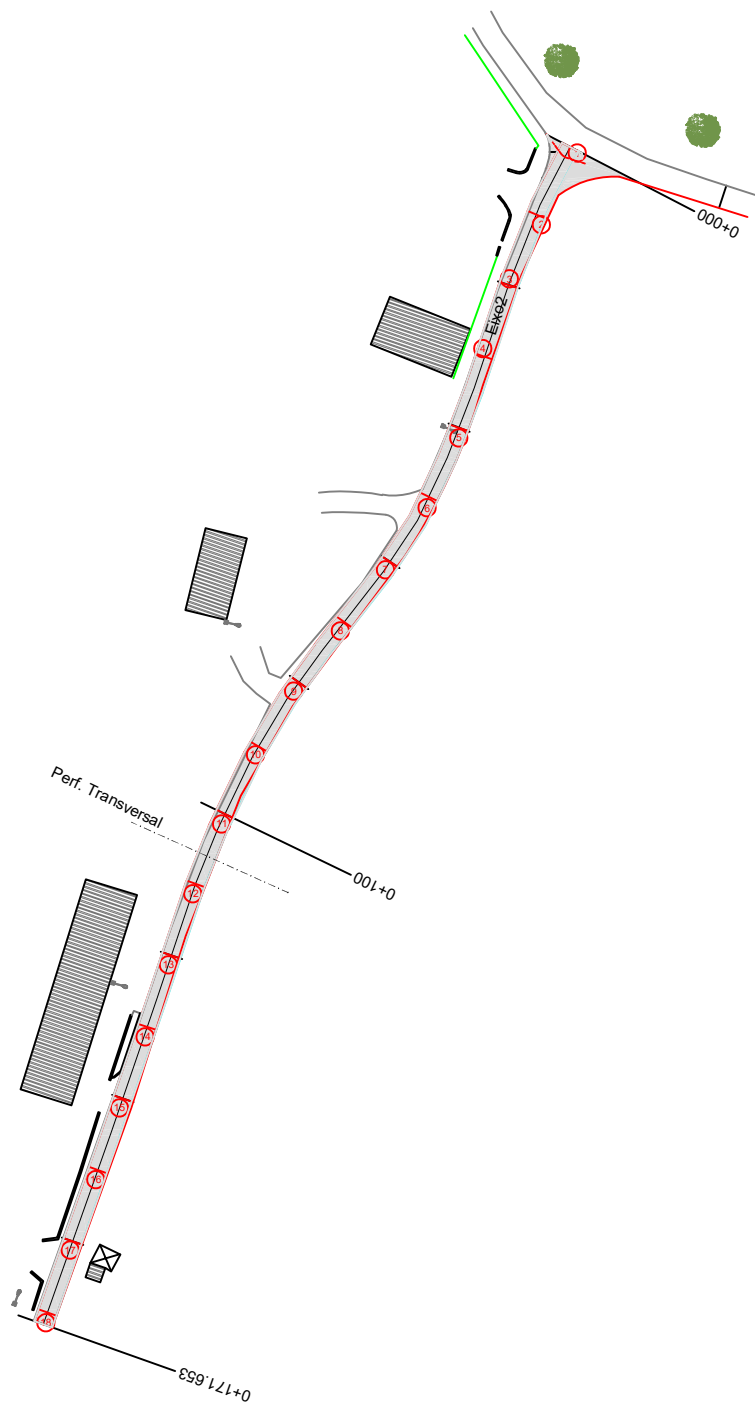

MA PROJET	Arruamentos Vale Flores	Desenho 3-2 ^{nº}
	Travessa da Hortaliça	Alteração Des. nº
	União Freguesias Achete, Azóia Bª e Póvo de Santarém	
Planta Geral		Escala: 1:1000
Técnico:	Desenhador:	
Data:	Junho 2026	