


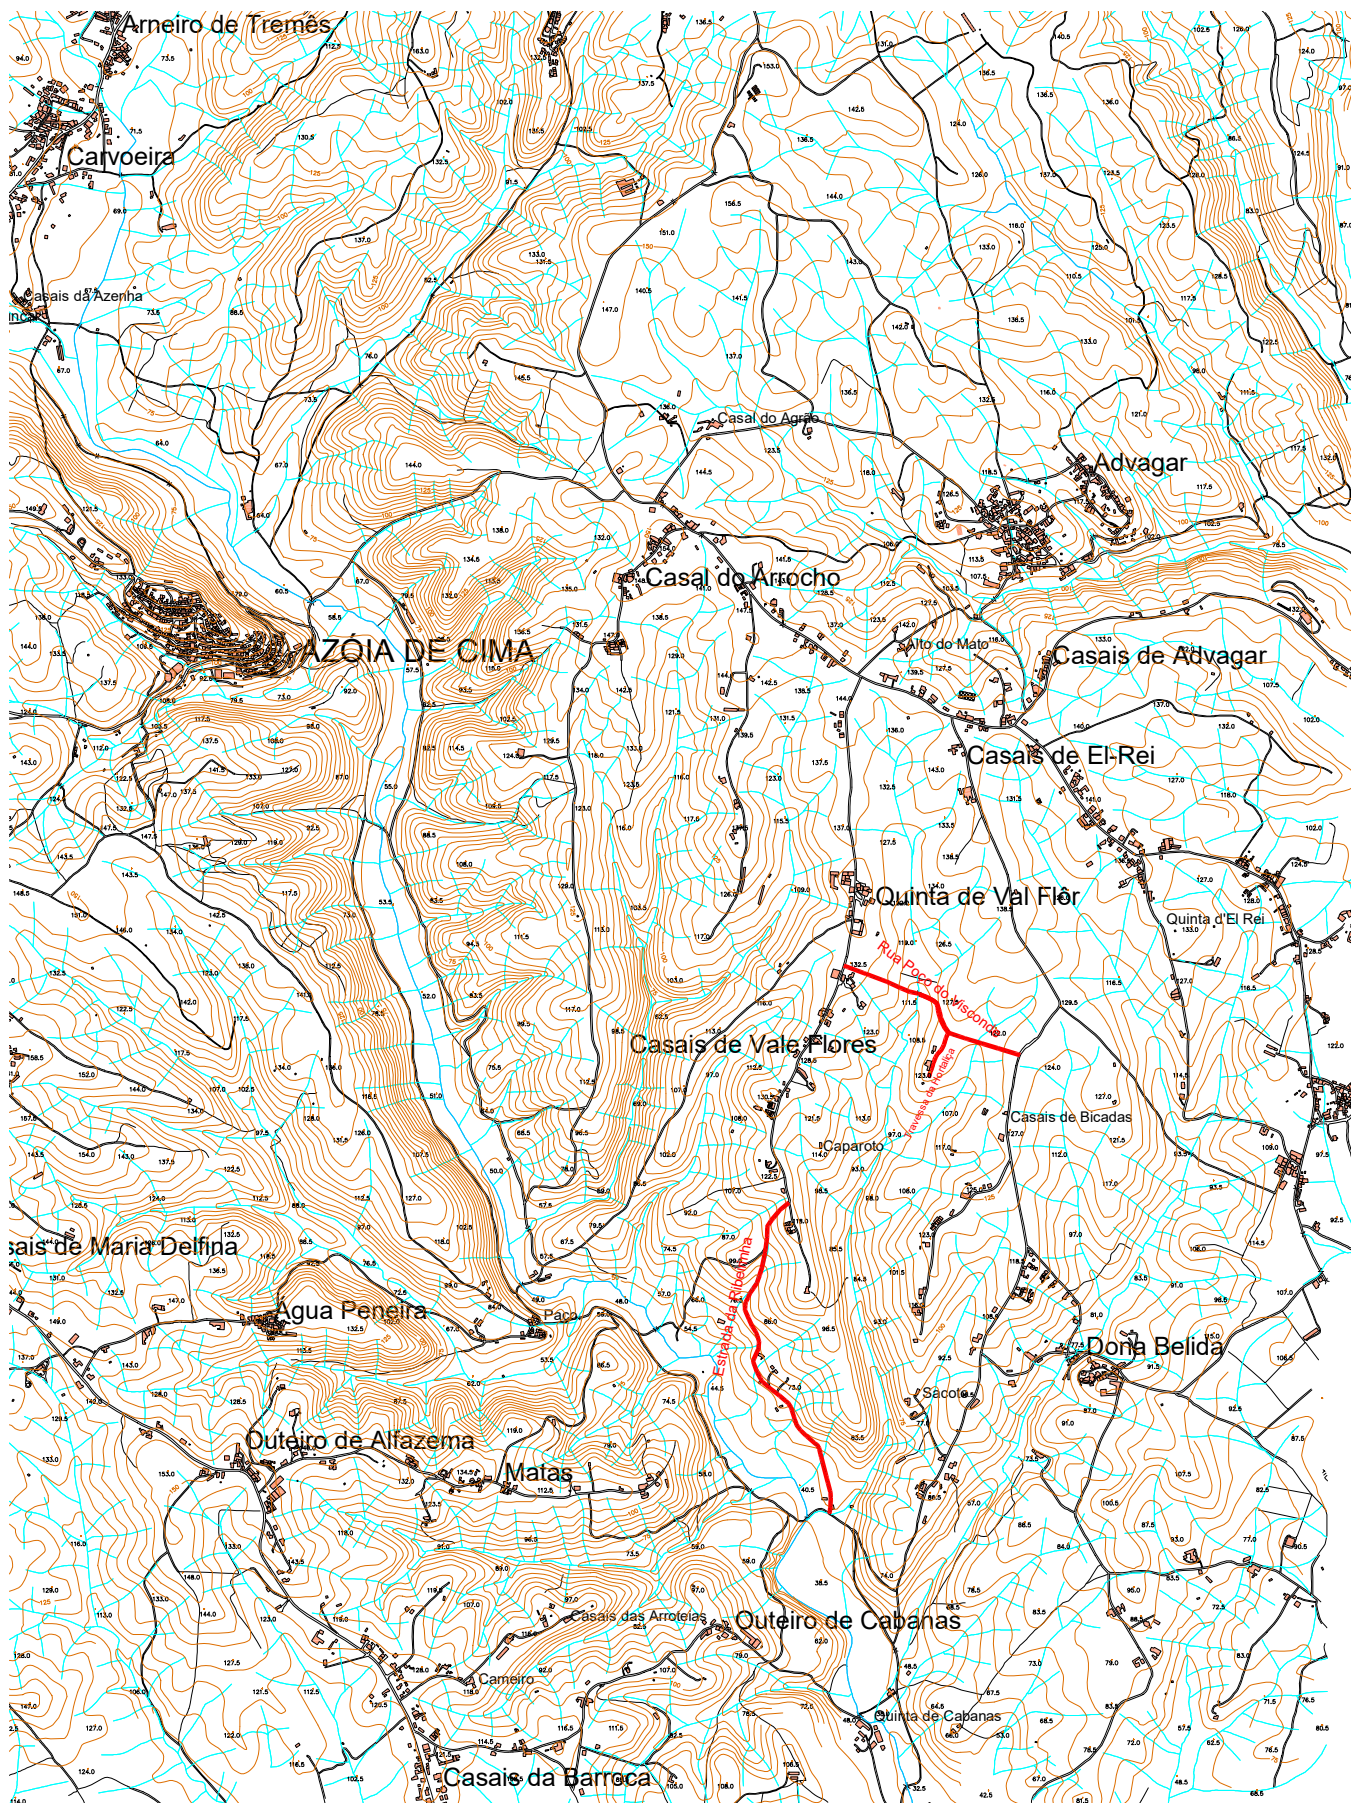

M. Agudo
Eng. Civil

Arruamentos Vale Flores

Vale Flores

União Freguesias Achete, Azóia Bª e Póvoa de Santarém

Planta de Localização

Tecnico:

Desenhador:

Data:

Junho 2026

Desenho
nº

0

Alter. Des.
nº

Escala:
1:25000