



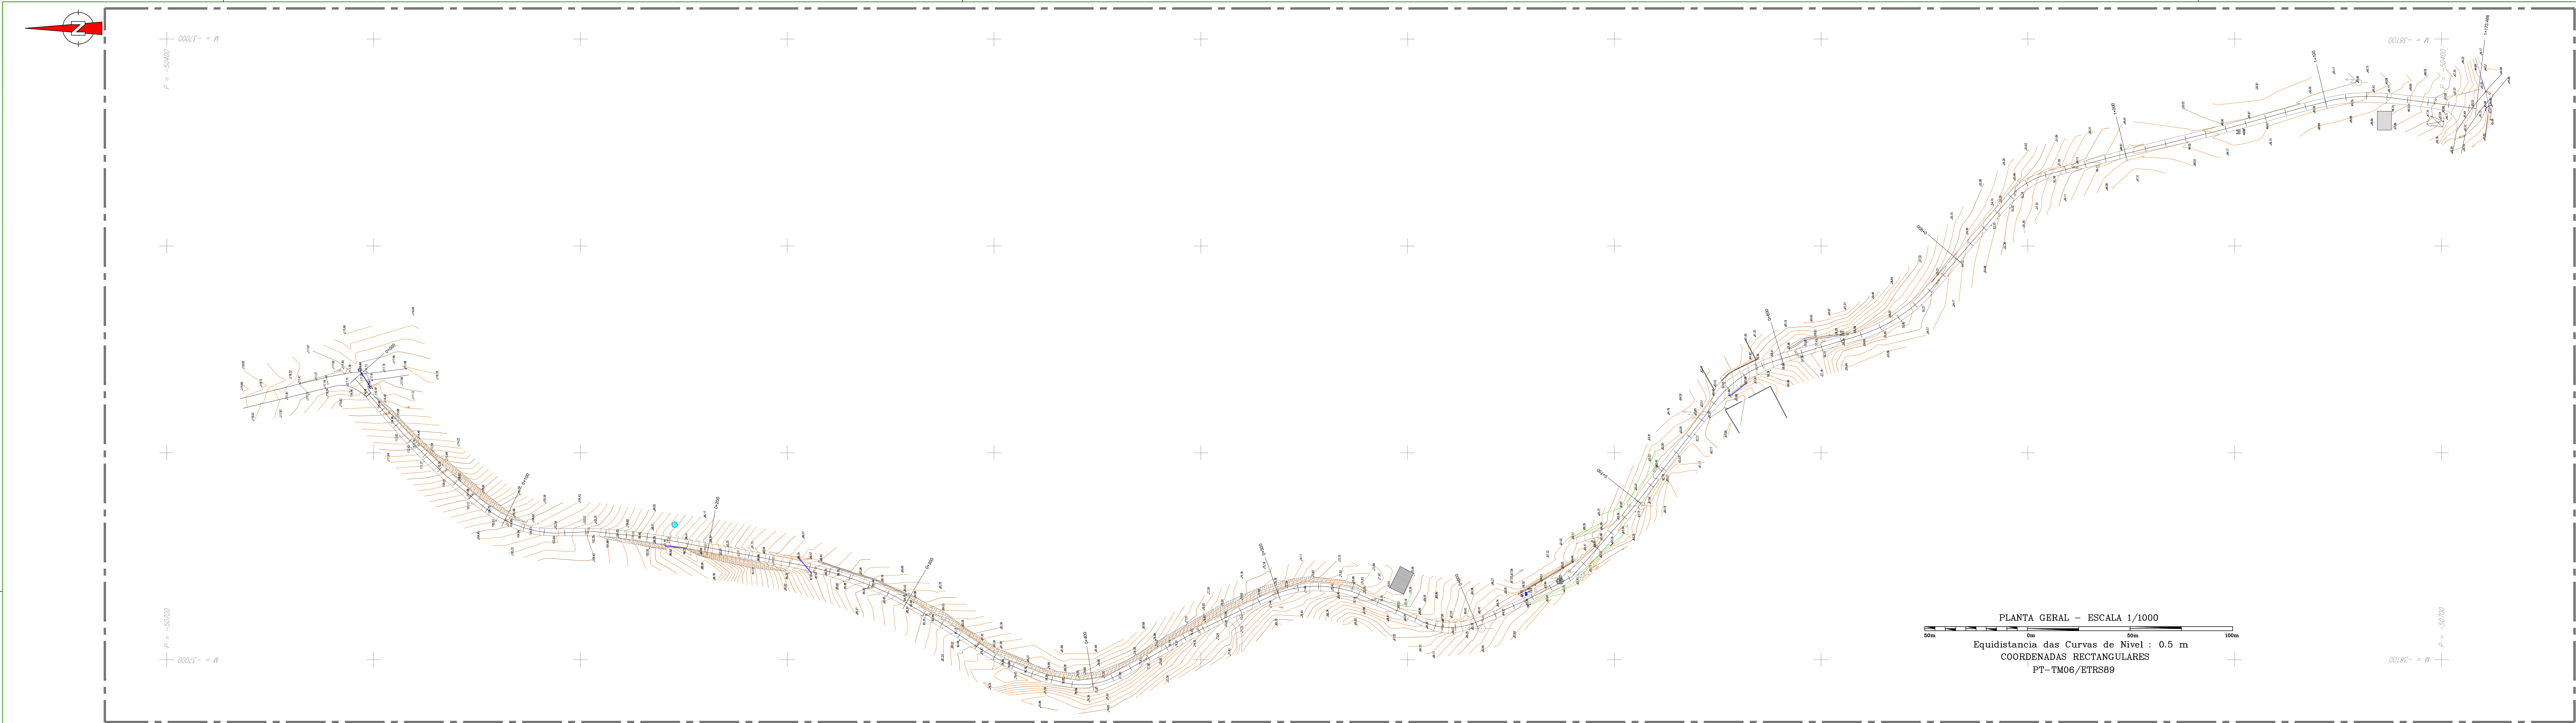

Simbologia	
	Caixa d'Água
	Vântulo de Água
	Marilhos/atrovessamentos
	Marco de Estrema
	Condeseiros
	Poste telecomunicações
	Poste Baixa Tensão
	Poço
	Afloramento Rochoso
	Edifício em ruínas
	Pontas Coladas

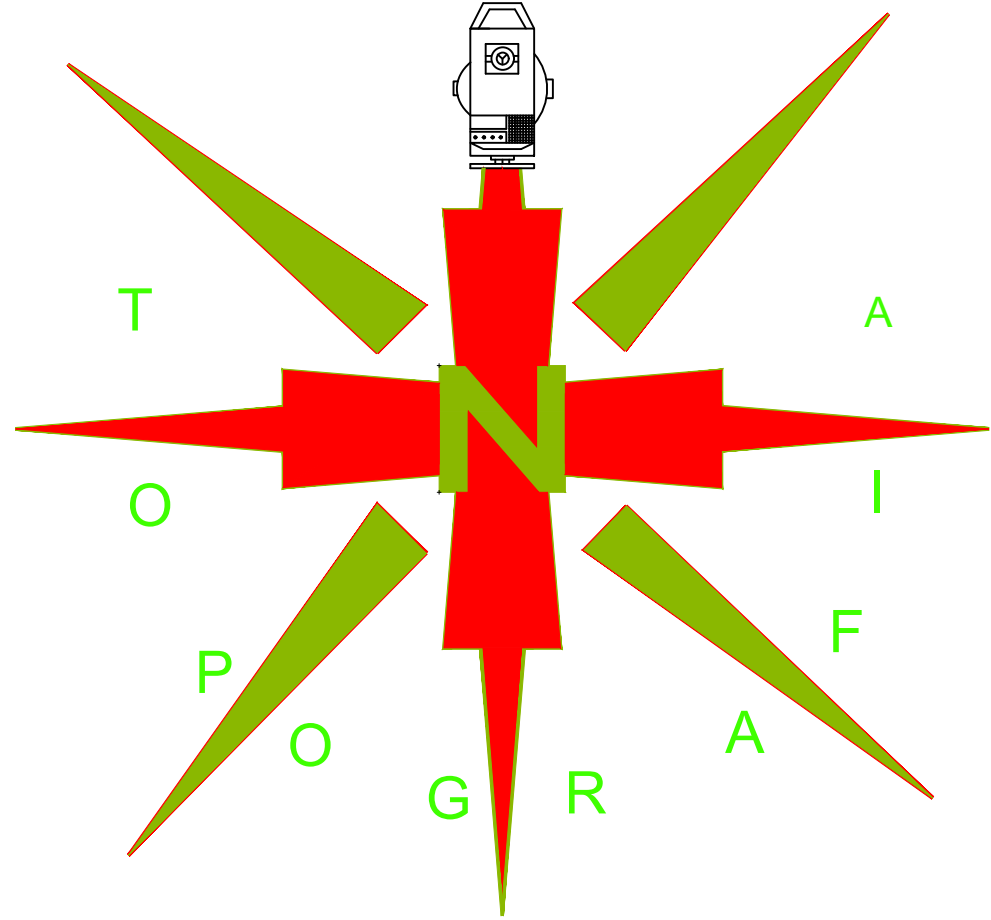

Nome do Cliente

UNIÃO DE FREQUESIAS DE ACHETE, AZOIA DE CIMA
E PÓVOA DE SANTARÉM
RUA DE SANTA MARIA DE ACHETE, Nº 10
CASAS DA IGREJA - ACHETE

Projecto

Especialidade

Topografia

Técnico Responsavel

Designação

Levantamento Topográfico

Escala

Planta: 1/1000
Perfil: 1/1000
Escala Horizontal: 1/1000
Escala Vertical: 1/500

Data

Abr/2026

Nº de Desenho

1-1

Este desenho é propriedade do autor não podendo ser utilizado, copiado ou cedido, no todo ou em parte sem a sua autorização expressa.

