
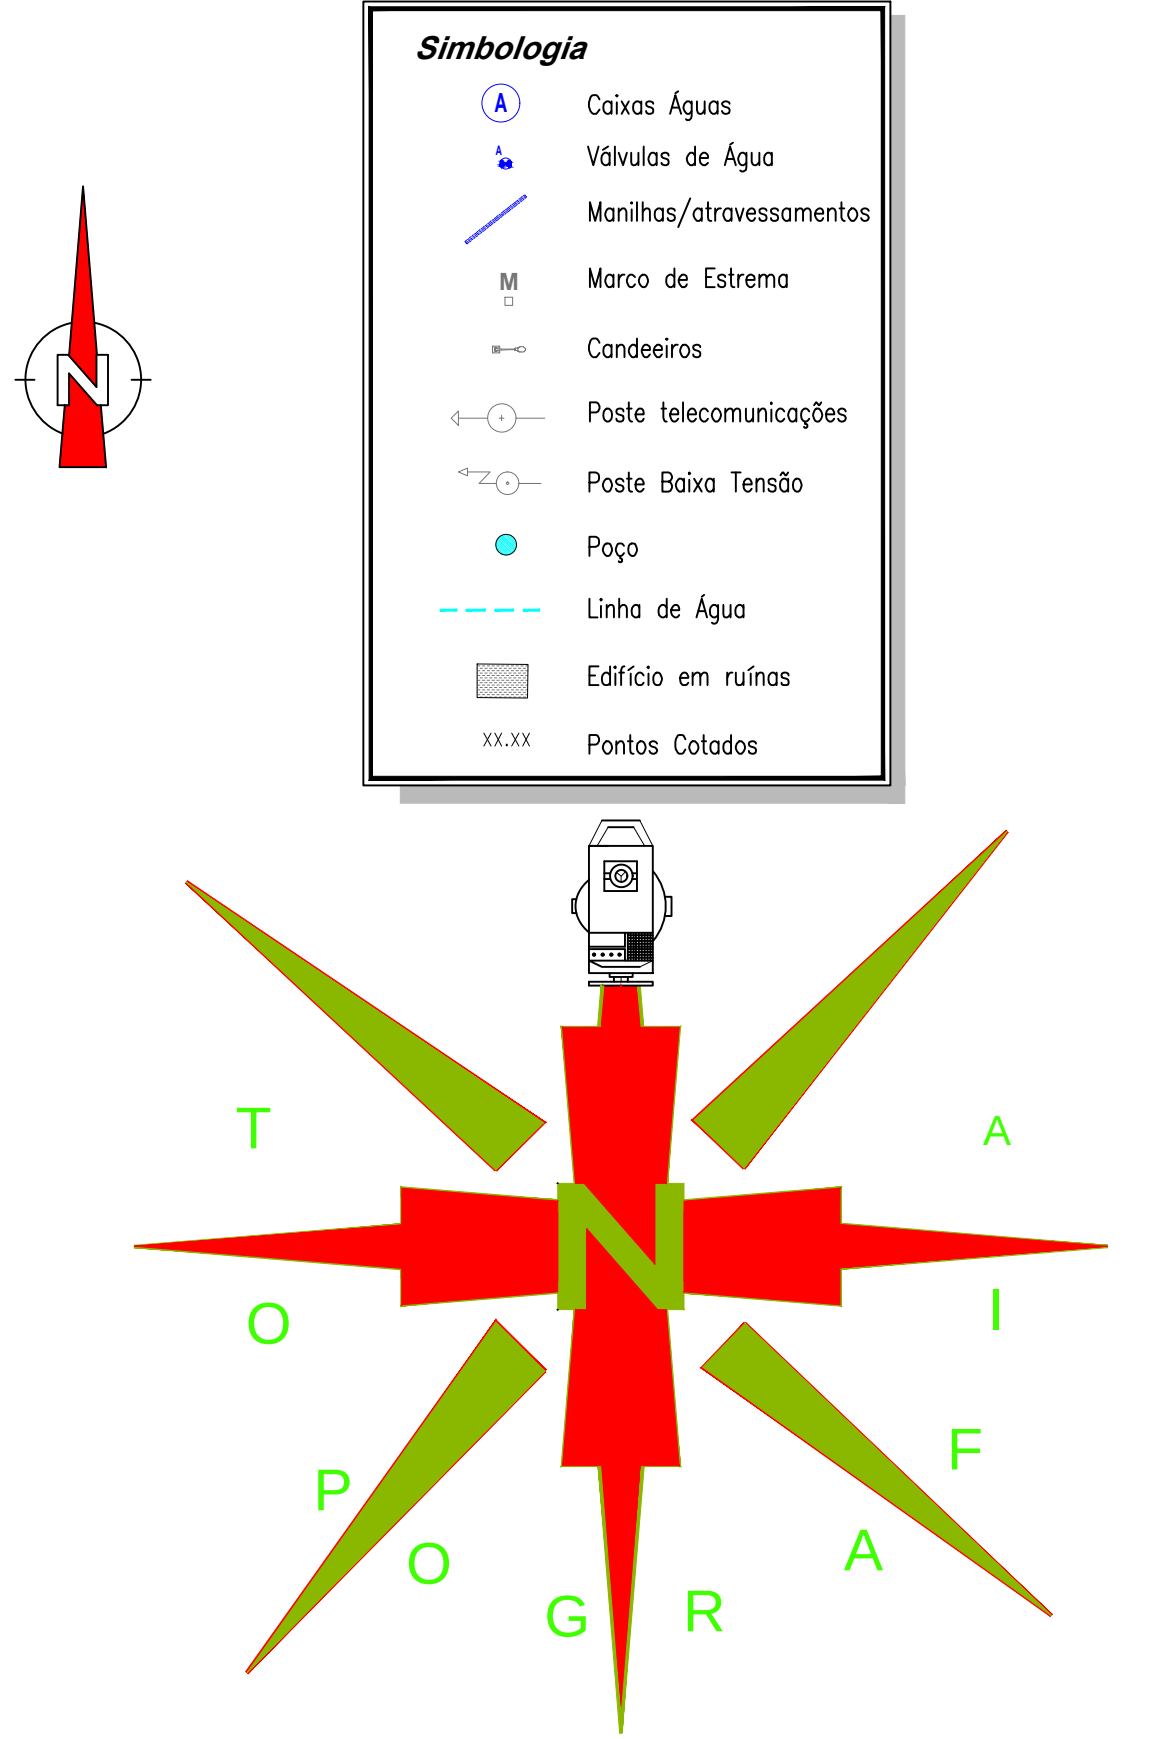


Este desenho é propriedade do autor não podendo ser utilizado, copiado ou cedido, no todo ou em parte sem a sua autorização expressa.

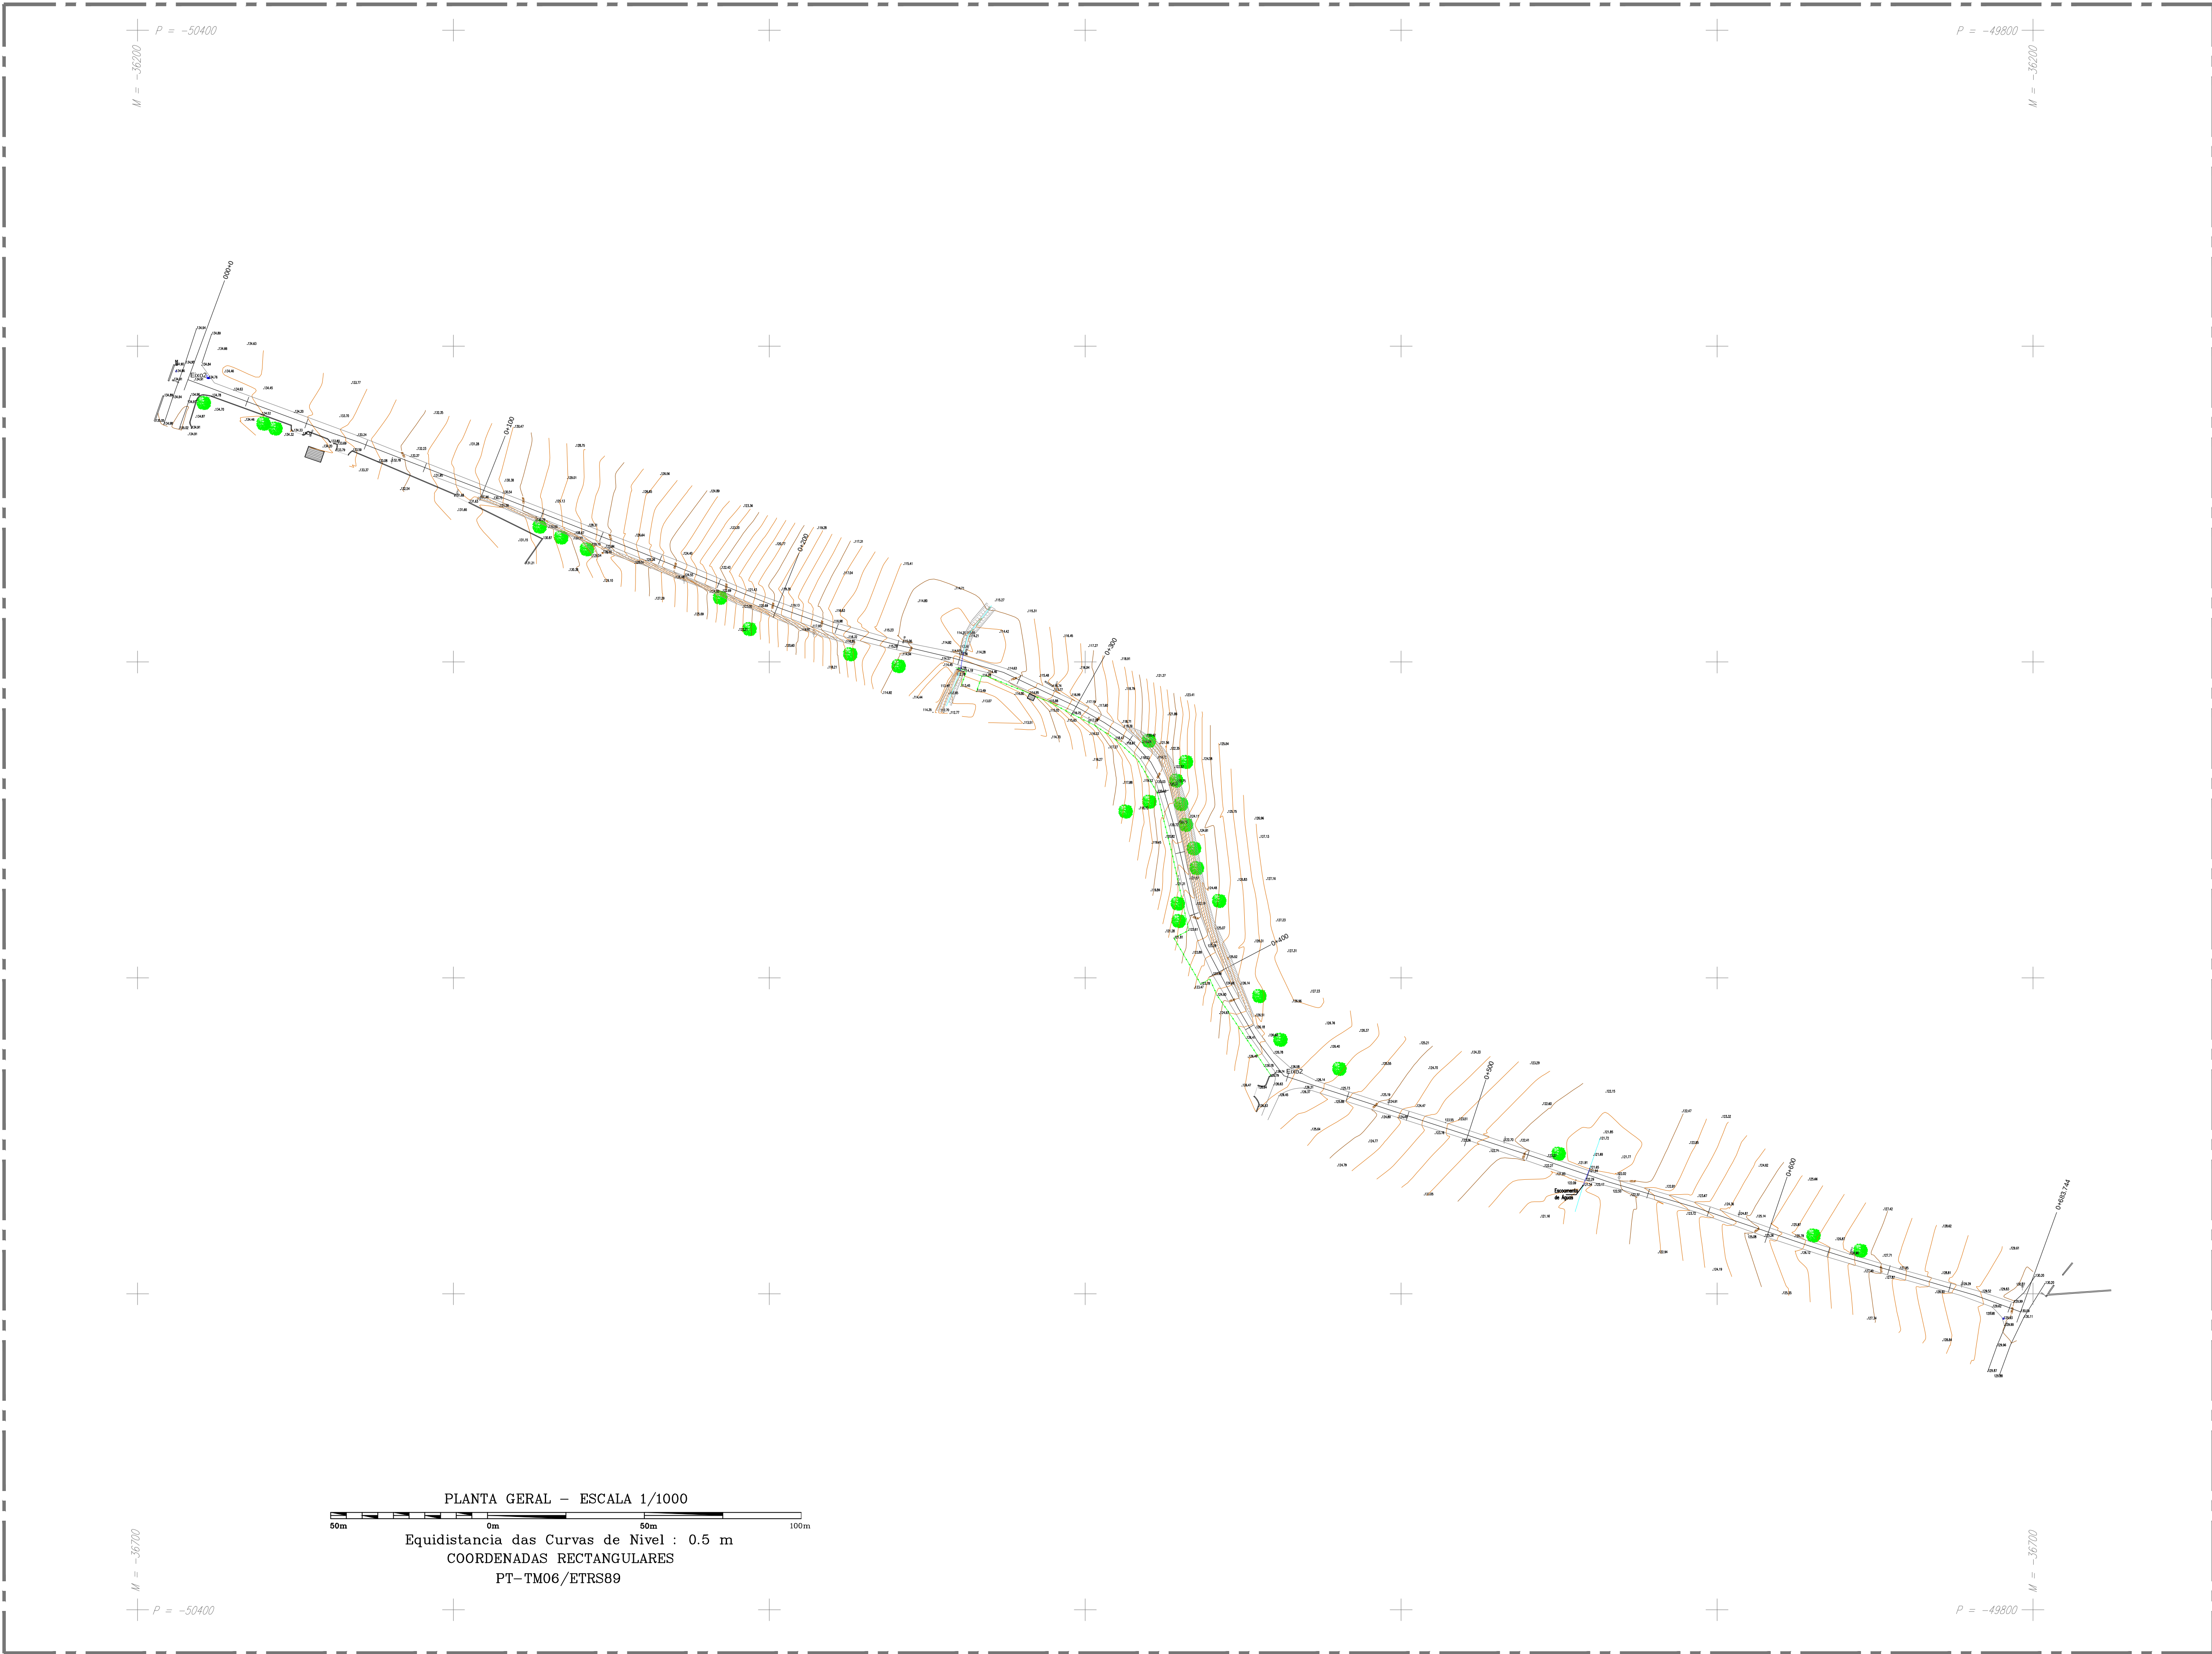

Nome do Cliente

UNIÃO DE FREQUESIAS DE ACHETE, AZOIA DE CIMA
E PÓVOA DE SANTARÉM

RUA DE SANTA MARIA DE ACHETE, Nº 10

CASAS DA IGREJA - ACHETE

Projecto

Especialidade

Topografia

Técnico Responsavel

Designação

Levantamento Topográfico

Rua do Poço do Visconde

Escala	Data
Planta: 1/1000	Maio/2026
Perfil:	
Escala Horizontal: 1/1000	
Escala Vertical: 1/500	

Nº de Desenho